



PŮDORYS BYTOVÉ JEDNOTKY


M 1:50 (1cm = 50 cm ve skutečnosti)

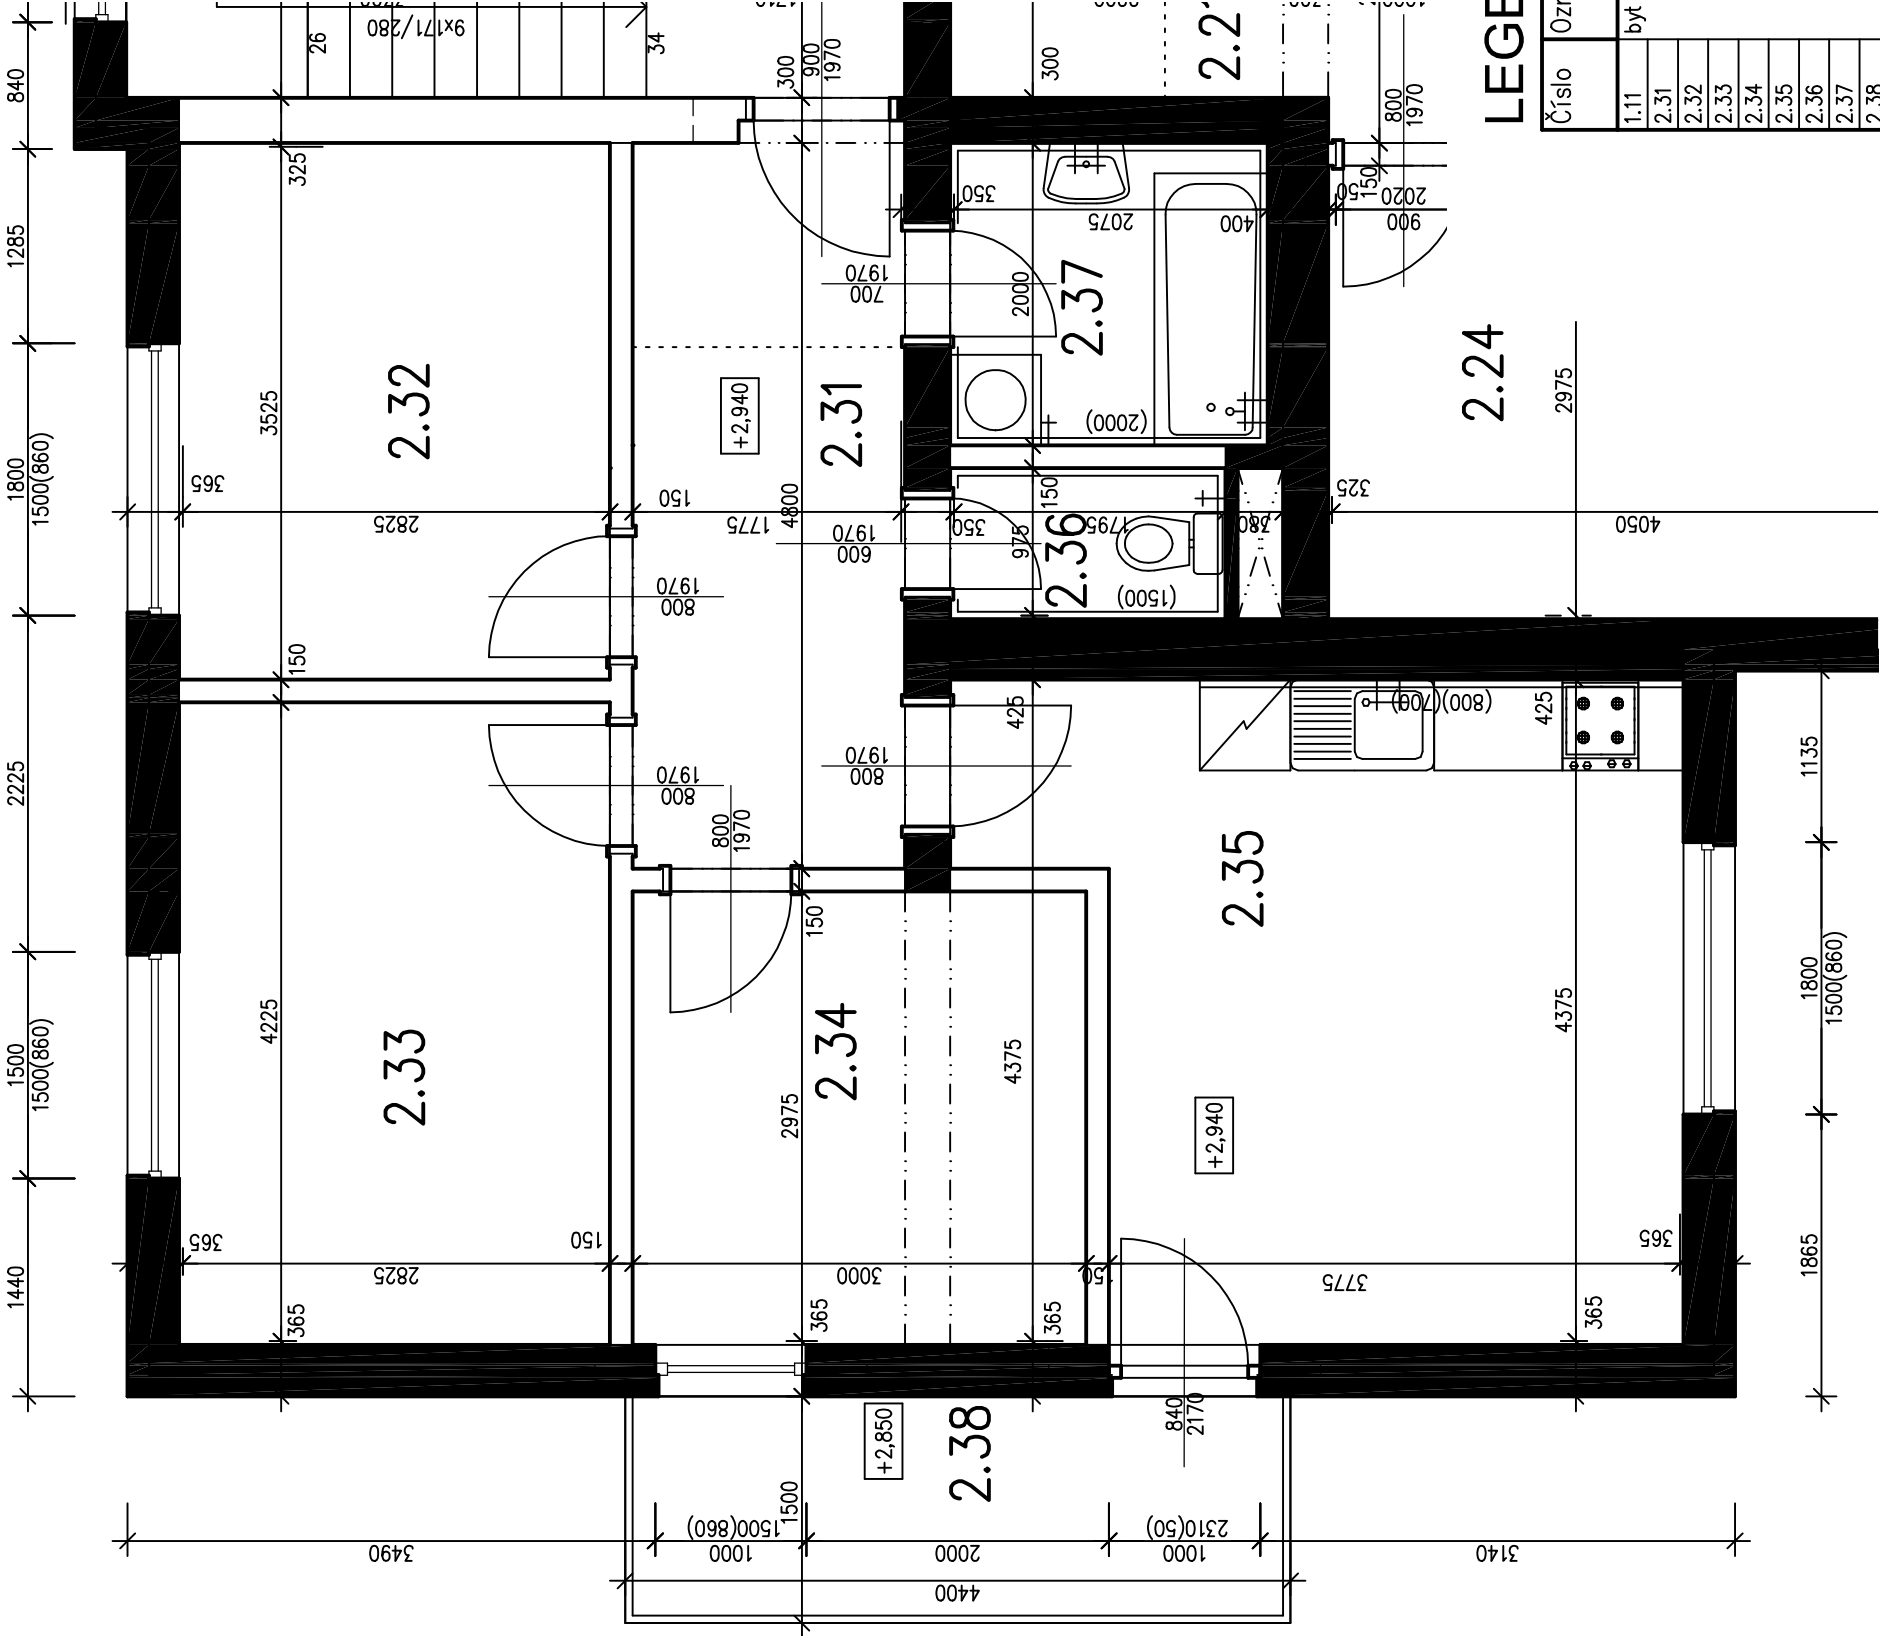

Umístění v rámci lokality

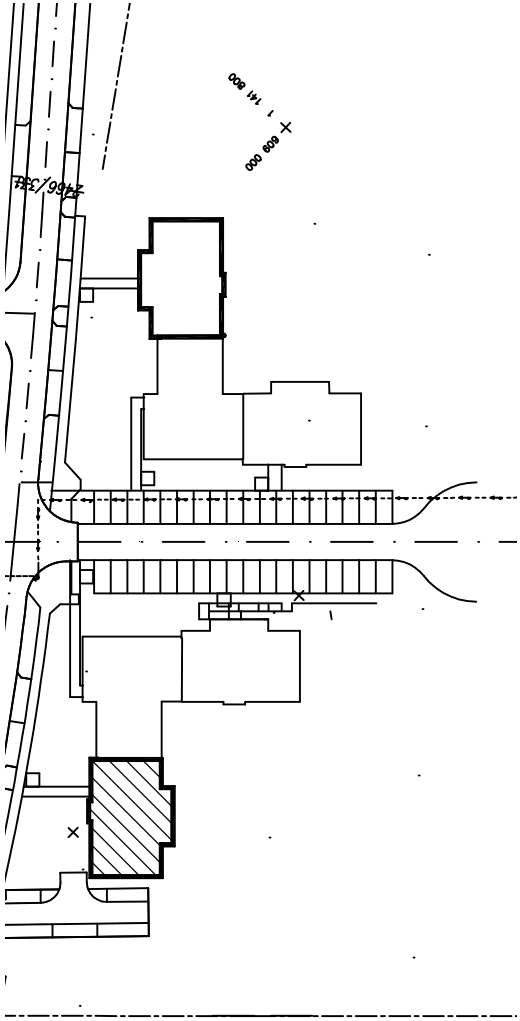

Umístění v rámci bytového domu

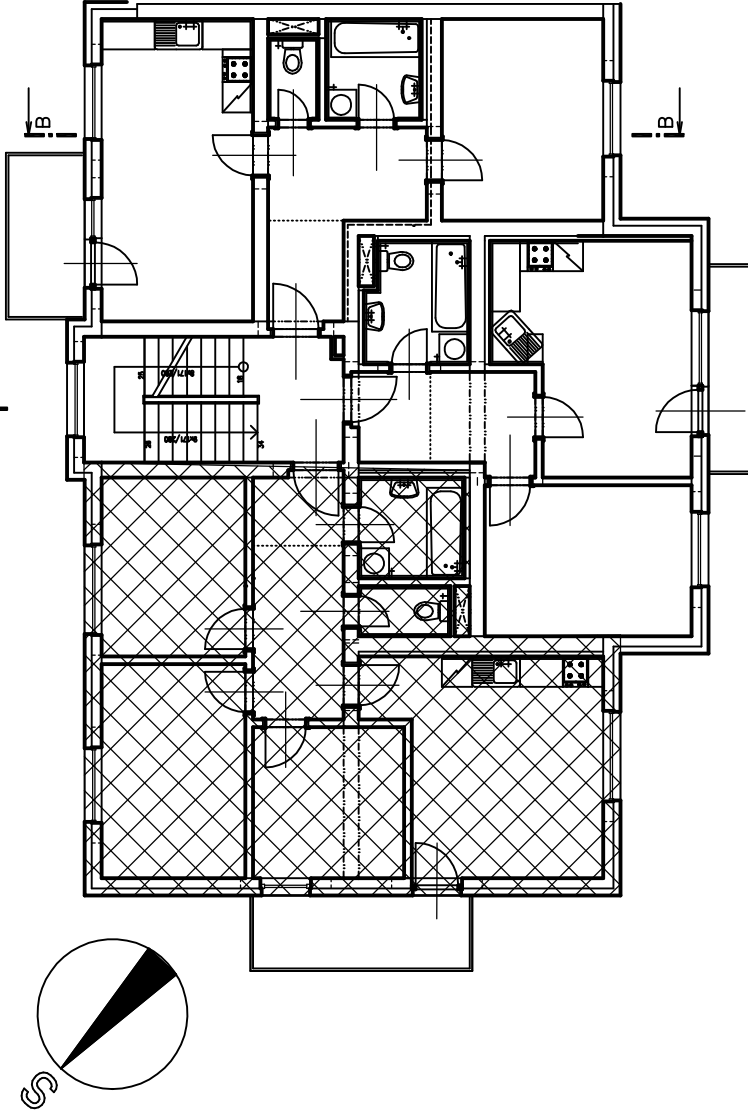

BD ulice M. Pavlíkové IV

5 4+KK
STANDARD I/5
2. NP
65,09 m2
1.11/ 2,10 m2
plocha balkonu či terasy 6,60 m2

LEGENDA MÍSTNOSTÍ

Číslo	Ozn. bytu	Účel	Plocha [m²]			Úprava povrchů			POZNÁMKA		
			[m²]			Podlaha	Stěny	Strop			
1.11	byť č. 5	SKLEP	2,10	DLAŽBA	KERAMICKÁ	SÁDROKARTON	OMÍTKA	VÁPENNÁ ŠTUKOVÁ	KERAMICKÝ SOKL		
2.31		CHODBA	8,60	LAMINÁTOVÁ	PODLAHA	SÁDROKARTON	OMÍTKA	VÁPENNÁ ŠTUKOVÁ	PODLAHOVÁ LIŠTA		
2.32		POKOJ	10,00	LAMINÁTOVÁ	PODLAHA	SÁDROKARTON	OMÍTKA	VÁPENNÁ ŠTUKOVÁ	PODLAHOVÁ LIŠTA		
2.33		POKOJ	11,90	LAMINÁTOVÁ	PODLAHA	SÁDROKARTON	OMÍTKA	VÁPENNÁ ŠTUKOVÁ	PODLAHOVÁ LIŠTA		
2.34		POKOJ	8,90	LAMINÁTOVÁ	PODLAHA	SÁDROKARTON	OMÍTKA	VÁPENNÁ ŠTUKOVÁ	PODLAHOVÁ LIŠTA		
2.35		OBÝVACÍ POKOJ + KK	17,79	LAMINÁTOVÁ	PODLAHA	SÁDROKARTON	OMÍTKA	VÁPENNÁ ŠTUKOVÁ	OBKLAD U KUCH. LINKY		
2.36		WC	1,70	DLAŽBA	KERAMICKÁ	SÁDROKARTON	OMÍTKA	VÁPENNÁ ŠTUKOVÁ	OBKLAD DO VÝŠKY 1.5 M		
2.37		KOUPELNA	4,10	DLAŽBA	KERAMICKÁ	SÁDROKARTON	OMÍTKA	VÁPENNÁ ŠTUKOVÁ	OBKLAD DO VÝŠKY 2.0 M		
2.38		BALKON	6,60	DLAŽBA	KERAMICKÁ	SÁDROKARTON	OMÍTKA	VÁPENNÁ ŠTUKOVÁ	KERAMICKÝ SOKL		