



PŮDORYS BYTOVÉ JEDNOTKY


M 1:50 (1cm = 50 cm ve skutečnosti)

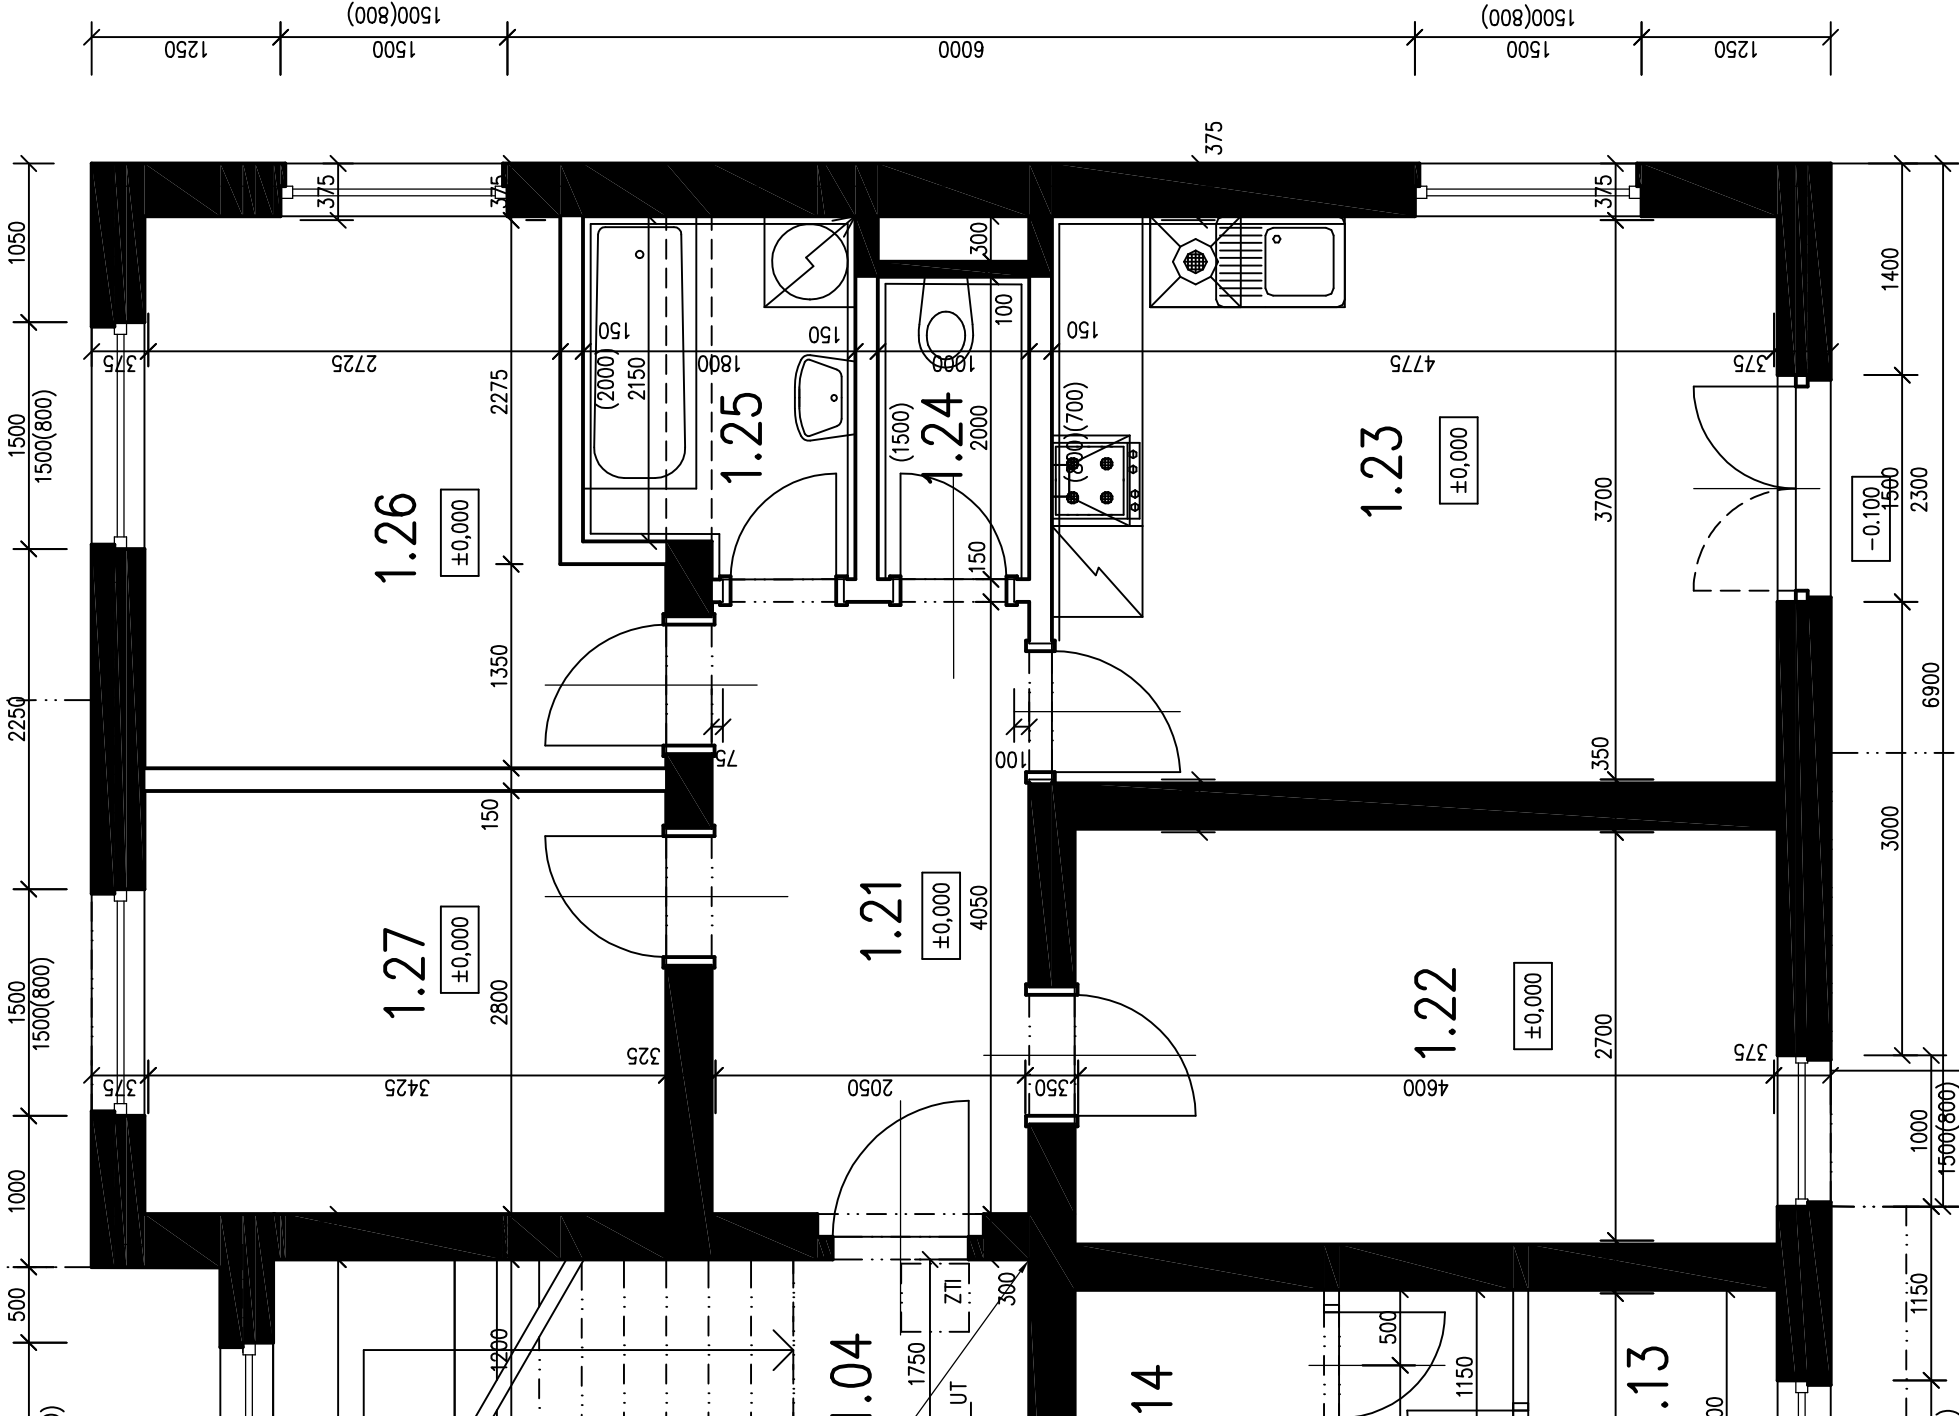

Umístění v rámci lokality

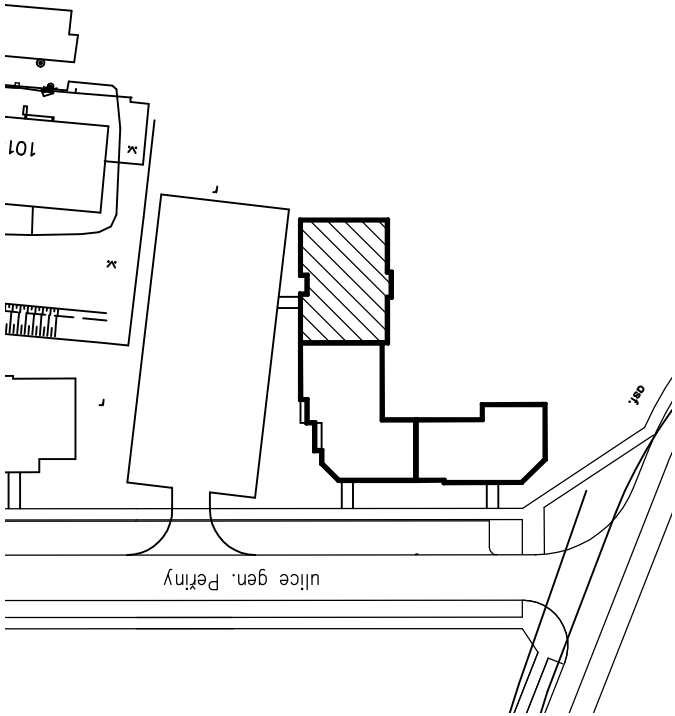

Umístění v rámci bytového domu

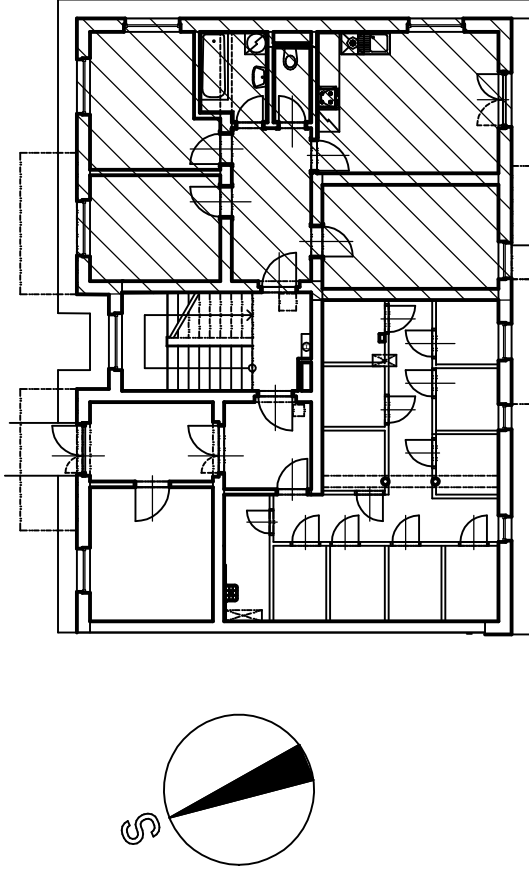

LEGENDA MÍSTNOSTÍ

Číslo	Ozn. bytu	Účel	Plocha [m²]		Úprava povrchů		POZNÁMKA	
			[m²]		Podlaha	Stěny	Strop	
1.07	byt č. 1	SKLEP	3,07	DLAŽBA	KERAMICKÁ	OMITKA	VÁPENNÁ ŠTUKOVÁ	KERAMICKÝ SOKL
1.21		CHODBA	9,60	DLAŽBA	KERAMICKÁ	OMITKA	VÁPENNÁ ŠTUKOVÁ	PODLAHOVÁ LIŠTA
1.22		POKOJ	12,56	LAMINÁTOVÁ		OMITKA	VÁPENNÁ ŠTUKOVÁ	PODLAHOVÁ LIŠTA
1.23		OBÝVACÍ POKOJ + KK	17,66	LAMINÁTOVÁ		OMITKA	VÁPENNÁ ŠTUKOVÁ	OBKLAD U KUCH. LINKY
1.24		WC	1,97	DLAŽBA	KERAMICKÁ	OMITKA	VÁPENNÁ ŠTUKOVÁ	OBKLAD DO VÝŠKY 1,5 M
1.25		KOUPELNA	4,05	DLAŽBA	KERAMICKÁ	OMITKA	VÁPENNÁ ŠTUKOVÁ	OBKLAD DO VÝŠKY 2,0 M
1.26		POKOJ	10,82	LAMINÁTOVÁ		OMITKA	VÁPENNÁ ŠTUKOVÁ	PODLAHOVÁ LIŠTA
1.27		POKOJ	9,50	LAMINÁTOVÁ		OMITKA	VÁPENNÁ ŠTUKOVÁ	PODLAHOVÁ LIŠTA

BD ulice Gen. Peřiny

bytová jednotka	1	4+KK
označení bytu	E10/1	
podlaží	1. NP	
celková plocha	69,24 m2	
z toho sklep	1,07/ 3,07 m2	
plocha balkonu či terasy	15,00 m2	