



PŮDORYS BYTOVÉ JEDNOTKY


M 1:50 (1cm = 50 cm ve skutečnosti)

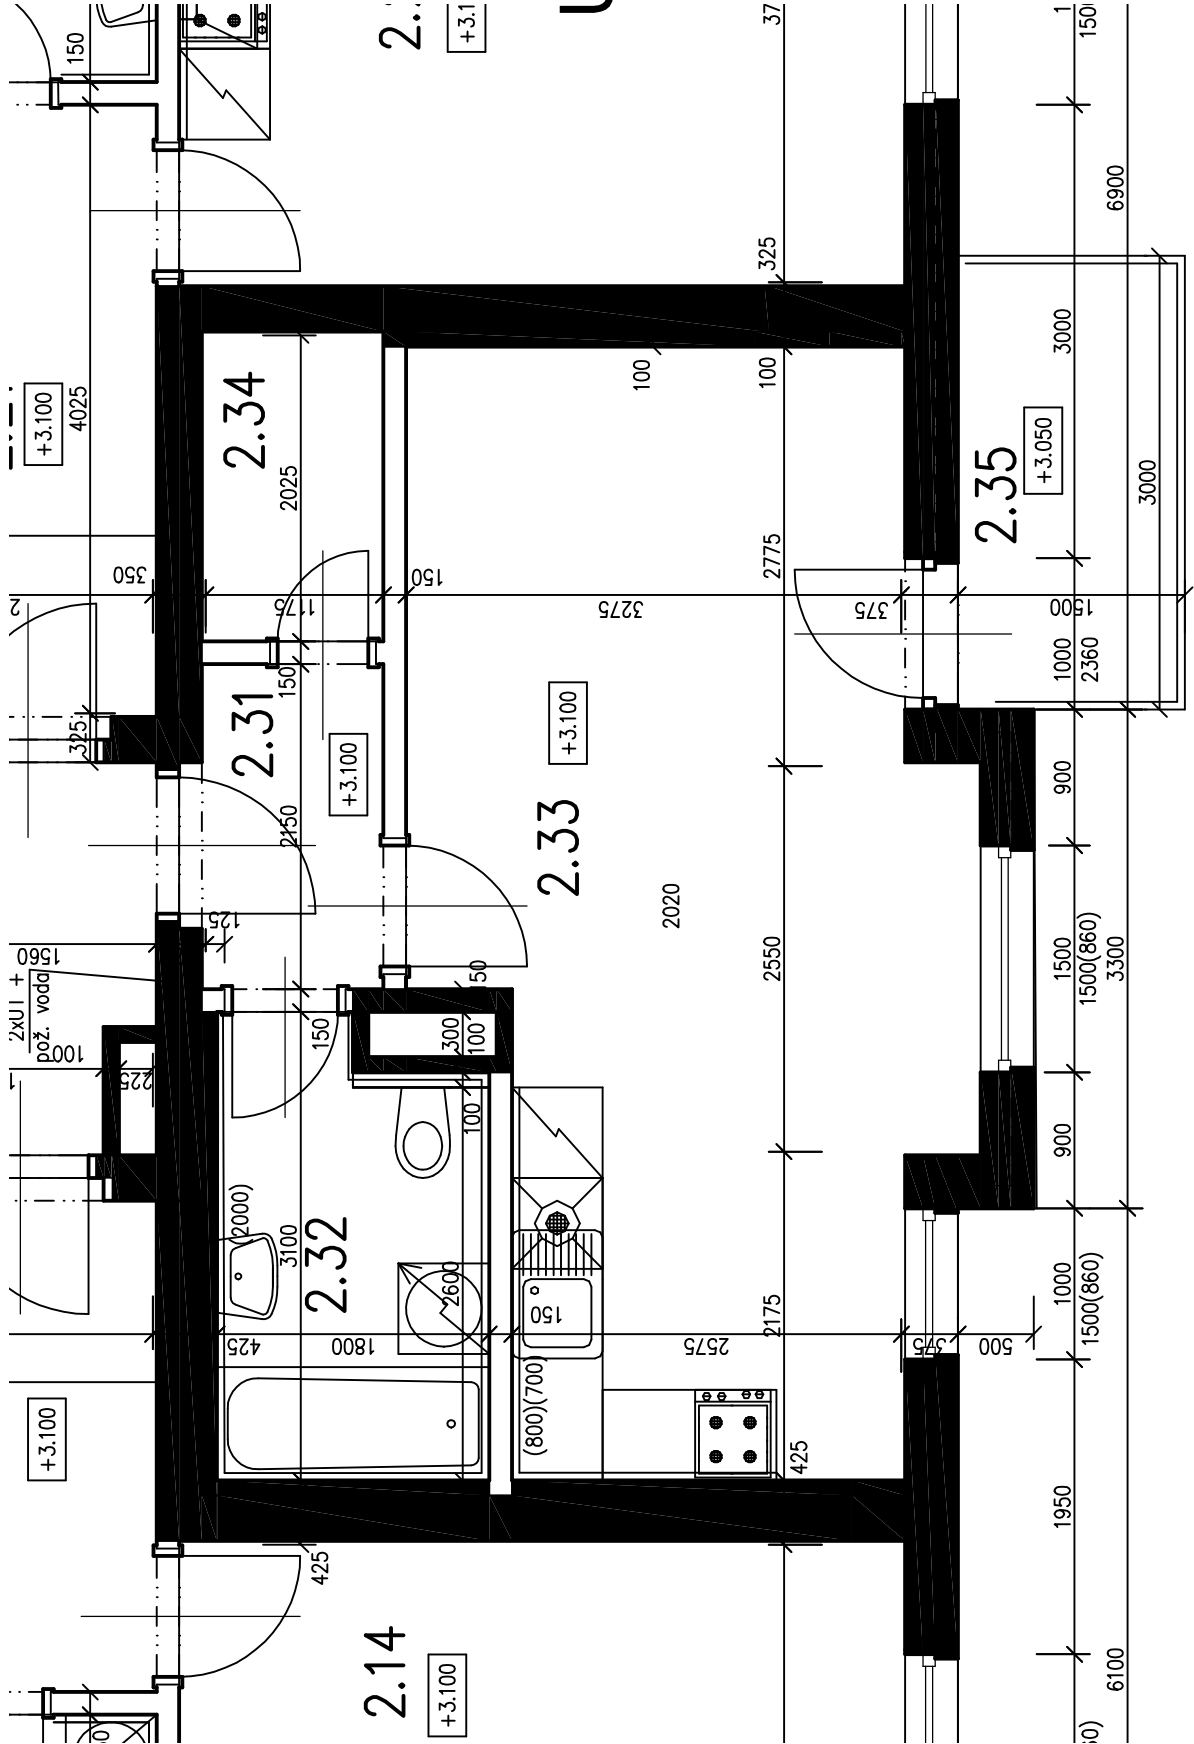

Umístění v rámci lokality

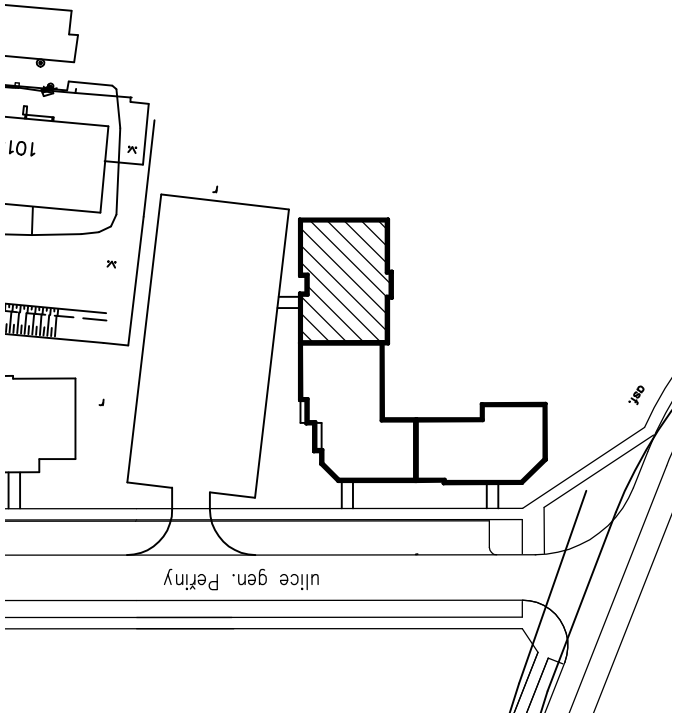

Umístění v rámci bytového domu

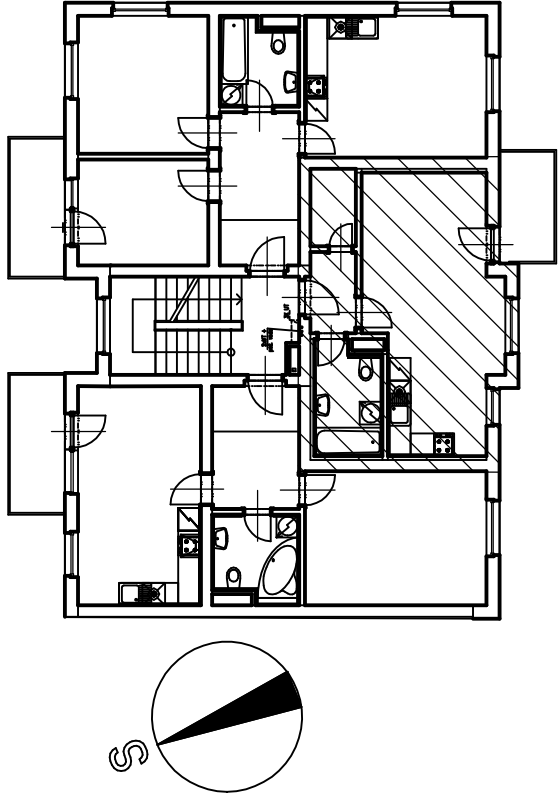

LEGENDA MÍSTNOSTÍ

Číslo	Ozn. bytu	Účel	Úprava povrchů			POZNÁMKA
			Plocha [m²]	Podlaha	Stěny	
1.09	byt č. 3	SKLEP	2,86	DLAŽBA KERAMICKÁ	SÁDROKARTON	OMÍTKA VÁPENNÁ ŠTUKOVÁ KERAMICKÝ SOKL
2.31		CHODBA	3,05	DLAŽBA KERAMICKÁ	SÁDROKARTON	OMÍTKA VÁPENNÁ ŠTUKOVÁ PODLAHOVÁ LIŠTA
2.32		KOUPELNA	5,13	DLAŽBA KERAMICKÁ	SÁDROKARTON	OMÍTKA VÁPENNÁ ŠTUKOVÁ OBKLAD DO VÝŠKY 2,0 M
2.33		OBÝVACÍ POKOJ + KK	23,56	LAMINÁTOVÁ	SÁDROKARTON	OMÍTKA VÁPENNÁ ŠTUKOVÁ OBKLAD U KUCH. LINKY
2.34		ŠATNA	2,46	LAMINÁTOVÁ	SÁDROKARTON	OMÍTKA VÁPENNÁ ŠTUKOVÁ PODLAHOVÁ LIŠTA
2.35		BALKON	4,52	DLAŽBA BETONOVÁ	OMÍTKA VNĚJŠÍ	KERAMICKÝ SOKL

BD ulice Gen. Peřiny

bytová jednotka	3	1+KK
označení bytu	E10/3	
podlaží	2. NP	
celková plocha	37,06 m2	
z toho sklep	1.09/ 2,86 m2	
plocha balkonu či terasy	4,52 m2	