



PŮDORYS BYTOVÉ JEDNOTKY

Umístění v rámci lokality

M 1:50 (1cm = 50 cm ve skutečnosti)

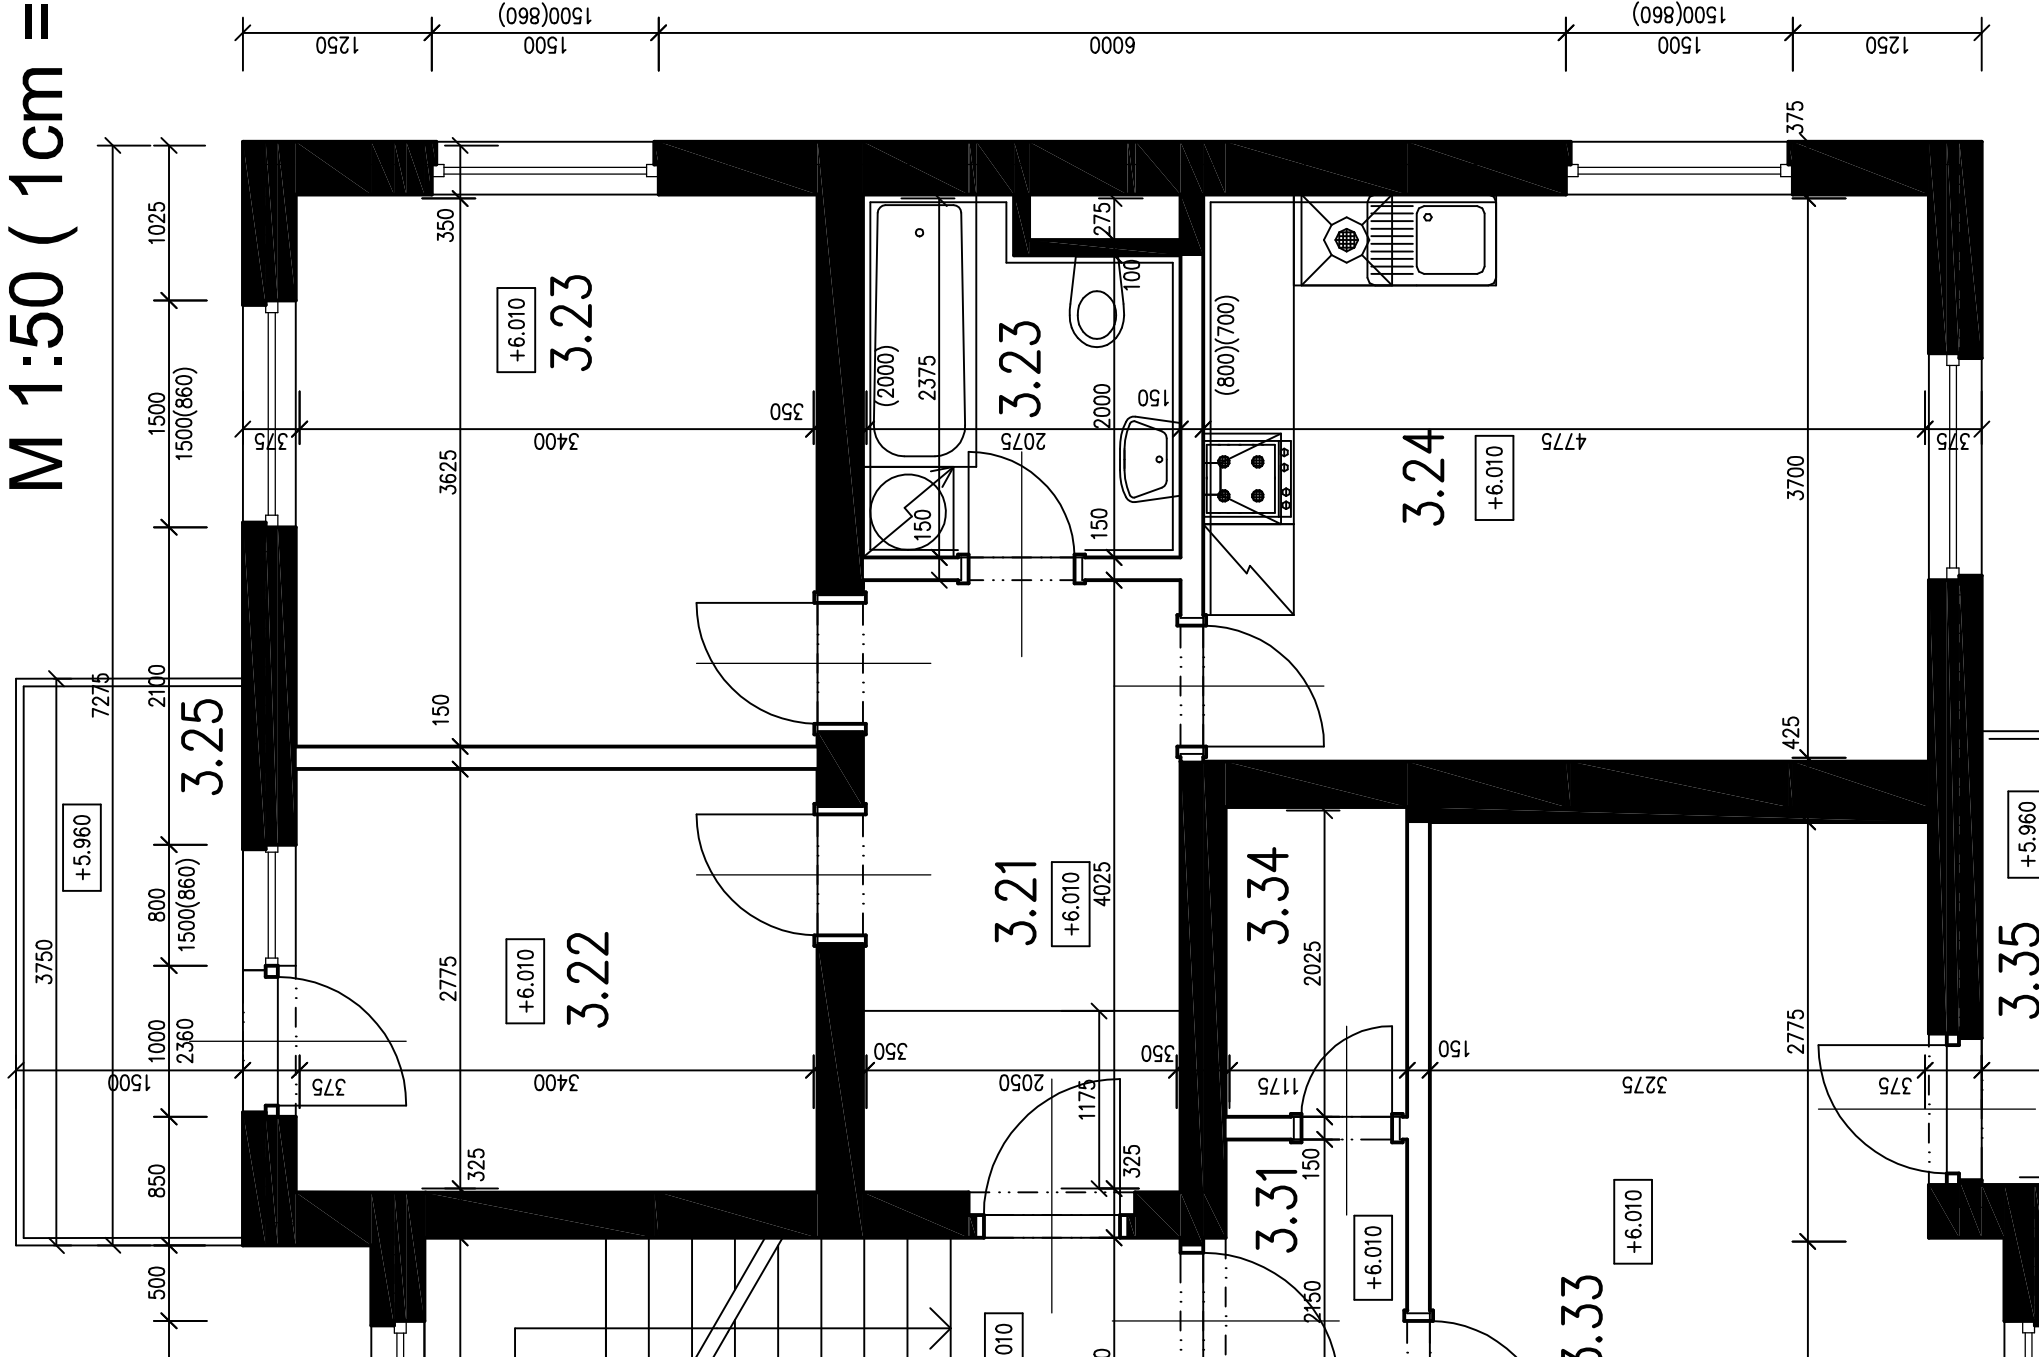

Umístění v rámci bytového domu

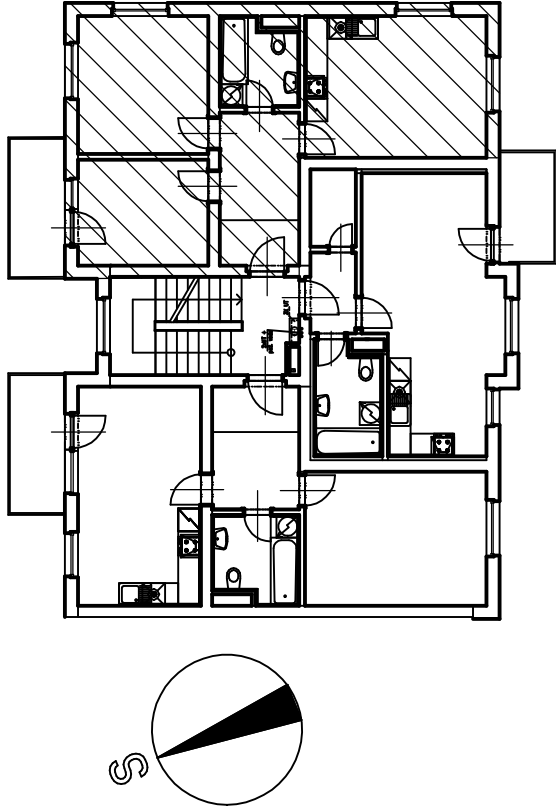

LEGENDA MÍSTNOSTÍ

Číslo	Ozn. bytu	Účel	Plocha [m²]		Úprava povrchů		Poznámka	
			Podlaha	Strop	Stěny	Strop		
1.11	byť č. 5	SKLEP	2,70	DLAŽBA KERAMICKÁ	SÁDROKARTON	OMÍTKA VÁPENNÁ ŠTUKOVÁ	OMÍTKA VÁPENNÁ ŠTUKOVÁ	KERAMICKÝ SOKL
3.21		CHODBA	8,96	LAMINÁTOVÁ	SÁDROKARTON	OMÍTKA VÁPENNÁ ŠTUKOVÁ	OMÍTKA VÁPENNÁ ŠTUKOVÁ	PODLAHOVÁ LIŠTA
3.22		POKOJ	9,43	LAMINÁTOVÁ	SÁDROKARTON	OMÍTKA VÁPENNÁ ŠTUKOVÁ	OMÍTKA VÁPENNÁ ŠTUKOVÁ	PODLAHOVÁ LIŠTA
3.23		LOŽNICE	12,32	LAMINÁTOVÁ	SÁDROKARTON	OMÍTKA VÁPENNÁ ŠTUKOVÁ	OMÍTKA VÁPENNÁ ŠTUKOVÁ	PODLAHOVÁ LIŠTA
3.23		KOUPELNA	4,51	DLAŽBA KERAMICKÁ	SÁDROKARTON	OMÍTKA VÁPENNÁ ŠTUKOVÁ	OMÍTKA VÁPENNÁ ŠTUKOVÁ	OBKLAD DO VÝŠKY 2,0 M
3.24	BALKON	OBÝVACÍ POKOJ + KK	17,68	LAMINÁTOVÁ	SÁDROKARTON	OMÍTKA VÁPENNÁ ŠTUKOVÁ	OMÍTKA VÁPENNÁ ŠTUKOVÁ	OBKLAD U KUCH. LINKY
3.25		BALKON	5,62	DLAŽBA BETONOVÁ	OMÍTKA VNĚJŠÍ			KERAMICKÝ SOKL

BD ulice Gen. Peřiny

- bytová jednotka
označení bytu
podlaží
- celková plocha
z toho sklep
plocha balkonu či terasy
- 5
E10/5
3. NP
55,61 m²
1.11/ 2,70 m²
5,62 m²
- 3+KK