





PŮDORYS BYTOVÉ JEDNOTKY

M 1:50 (1cm = 50 cm ve skutečnosti)

Umístění v rámci lokality

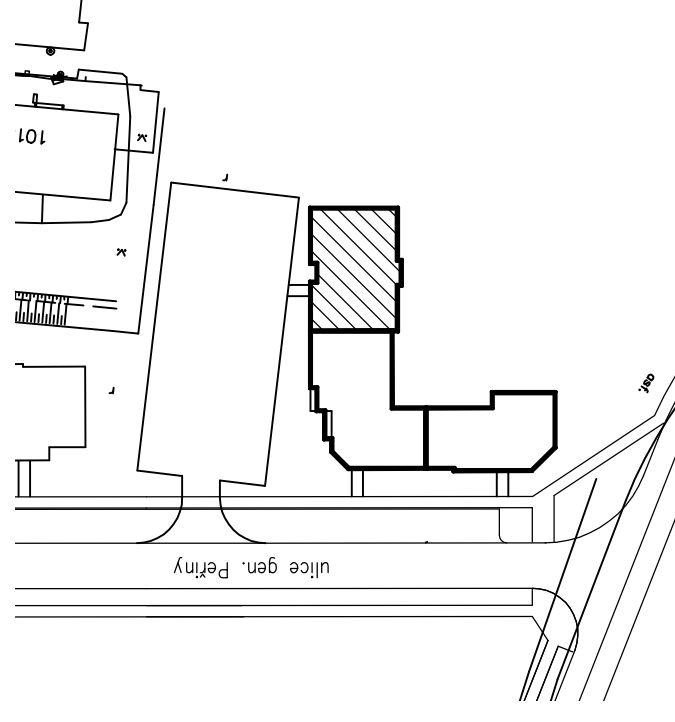

Umístění v rámci bytového domu

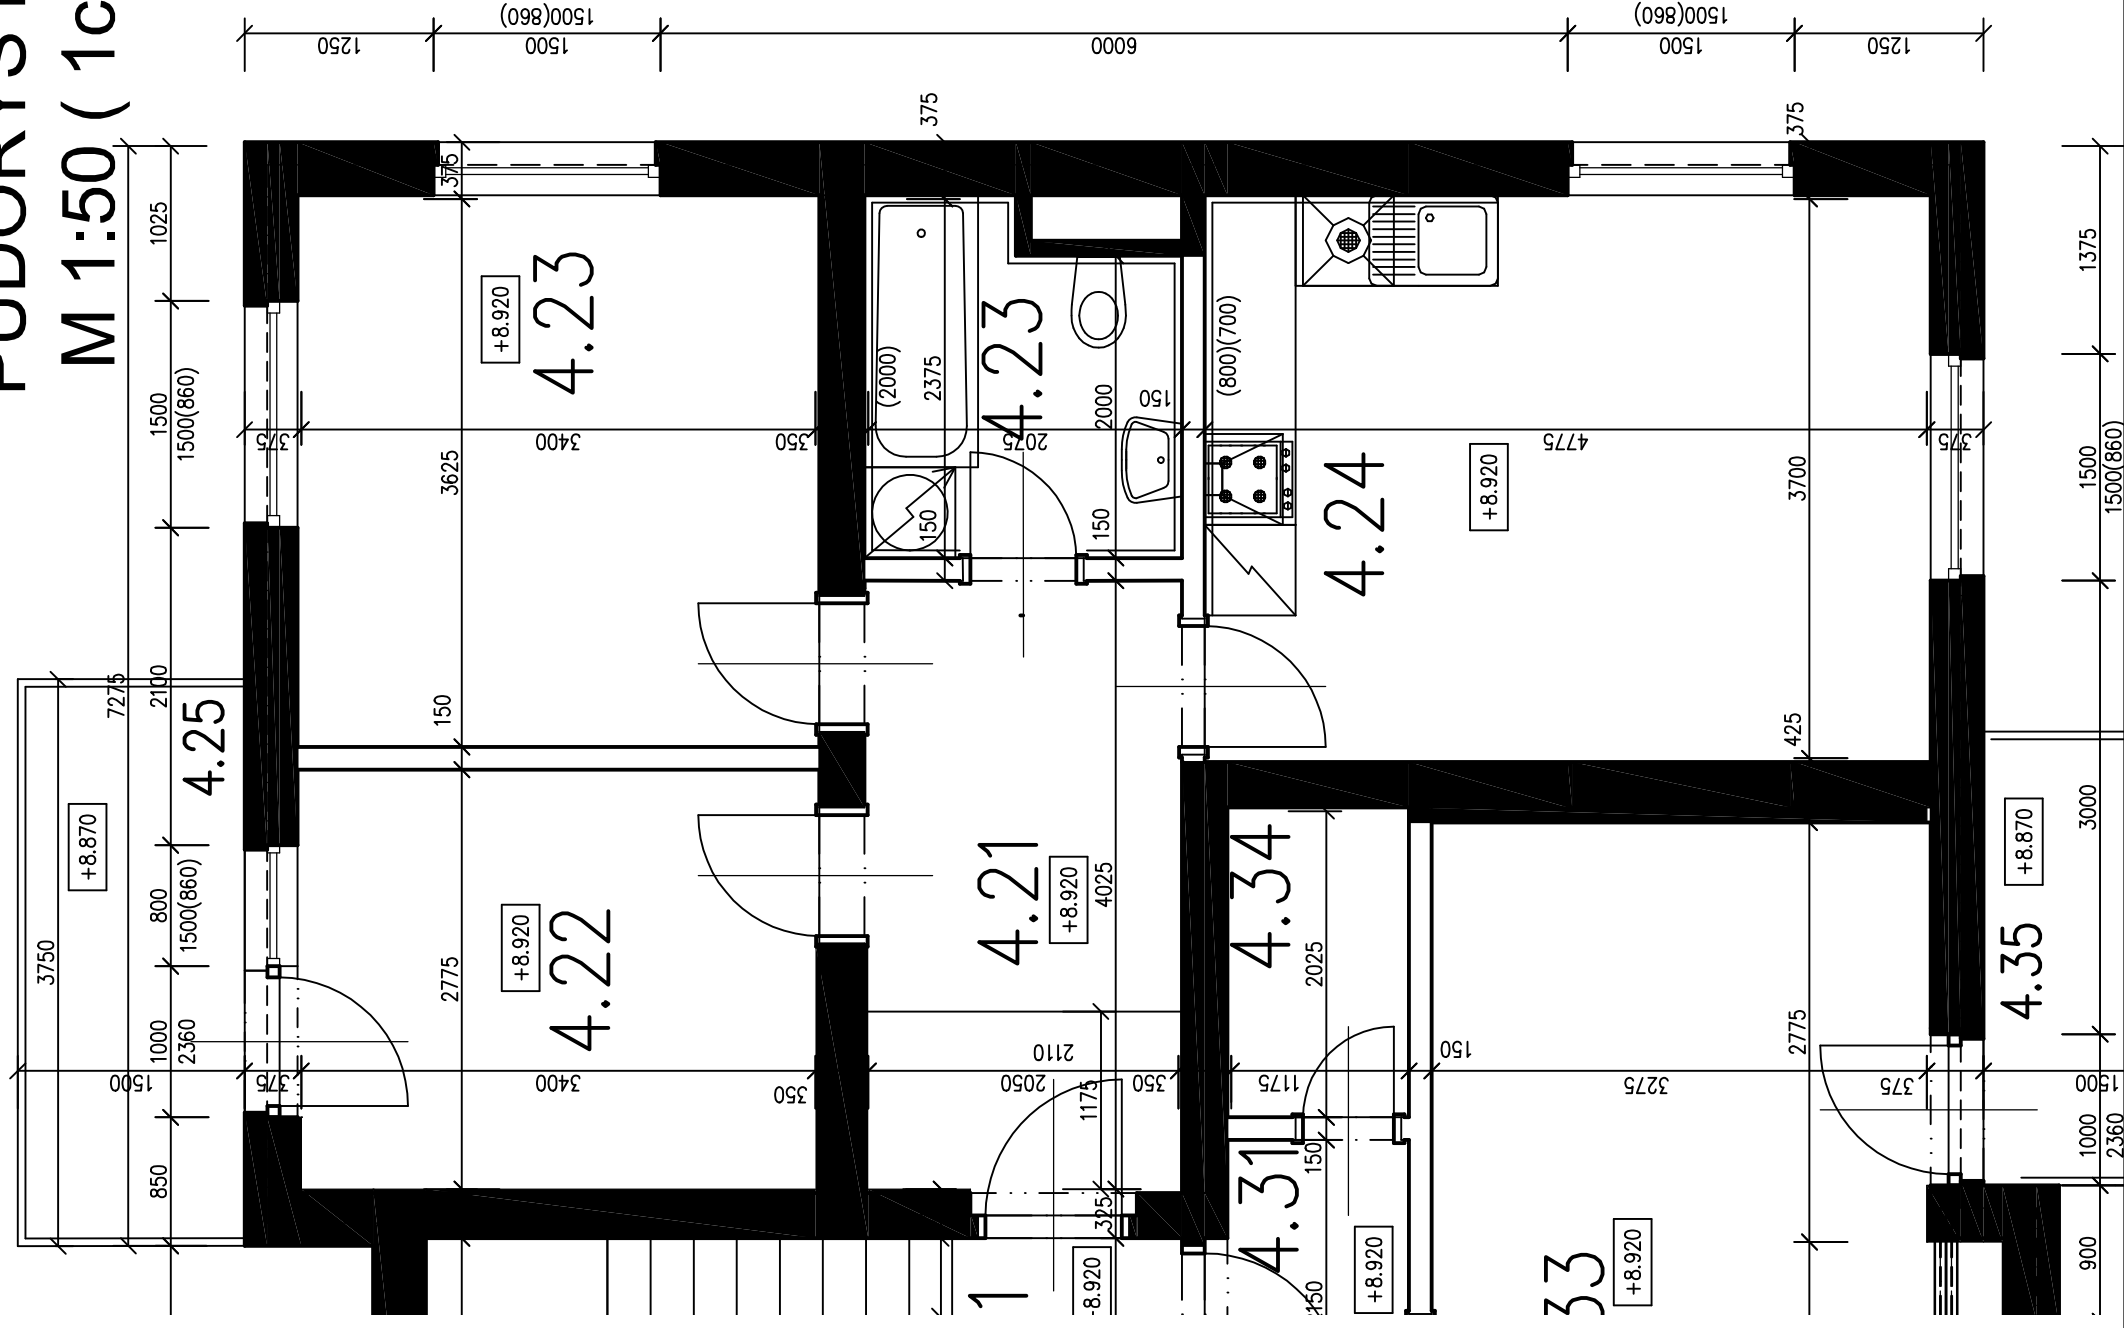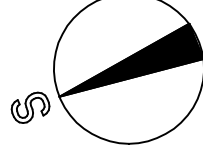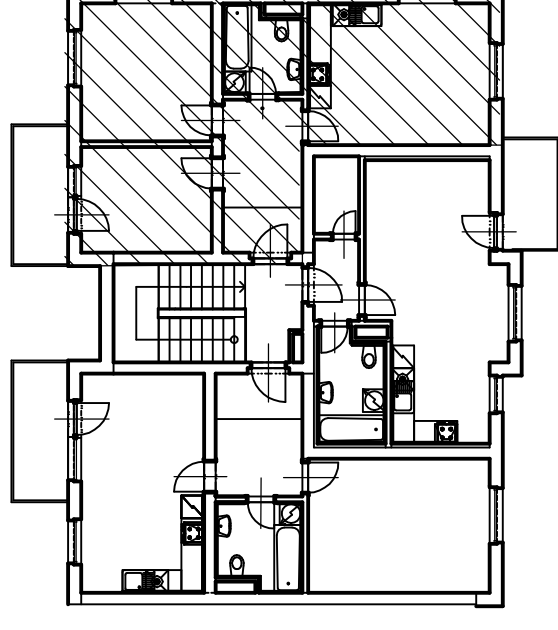

LEGENDA MÍSTNOSTÍ

Číslo	Ozn. bytu	Účel	Plocha [m ²]	Úprava povrchů	Stěny	Strop	POZNÁMKA
1.14	byt č. 8	SKLEP	2,69	DLAŽBA KERAMICKÁ	SÁDROKARTON	OMÍTKA VÁPENNÁ ŠTUKOVÁ	KERAMICKÝ SOKL
4.21		CHODBA	8,96	LAMINÁTOVÁ	SÁDROKARTON	SÁDROKARTON	PODLAHOVÁ LIŠTA
4.22		POKOJ	9,43	LAMINÁTOVÁ	SÁDROKARTON	SÁDROKARTON	PODLAHOVÁ LIŠTA
4.23		LOŽNICE	12,32	LAMINÁTOVÁ	SÁDROKARTON	SÁDROKARTON	PODLAHOVÁ LIŠTA
4.23		KOUPELNA	4,51	DLAŽBA KERAMICKÁ	SÁDROKARTON	SÁDROKARTON	OBKLAD DO VÝŠKY 2,0 M
4.24		OBÝVACÍ POKOJ + KK	17,66	LAMINÁTOVÁ	SÁDROKARTON	SÁDROKARTON	OBKLAD U KUCH. LINKY
4.25		BALKON	5,62	DLAŽBA BETONOVÁ	OMÍTKA VNĚJŠÍ	SÁDROKARTON	KERAMICKÝ SOKL

BD ulice Gen. Peřiny

bytová jednotka
označení bytu
podlaží
celková plocha
z toho sklep
plocha balkonu či terasy

8 3+KK
E10/8
4. NP
55,59 m²
1.14/ 2,69 m²
5,62 m²