



PŮDORYS BYTOVÉ JEDNOTKY


M 1:50 (1cm = 50 cm ve skutečnosti)

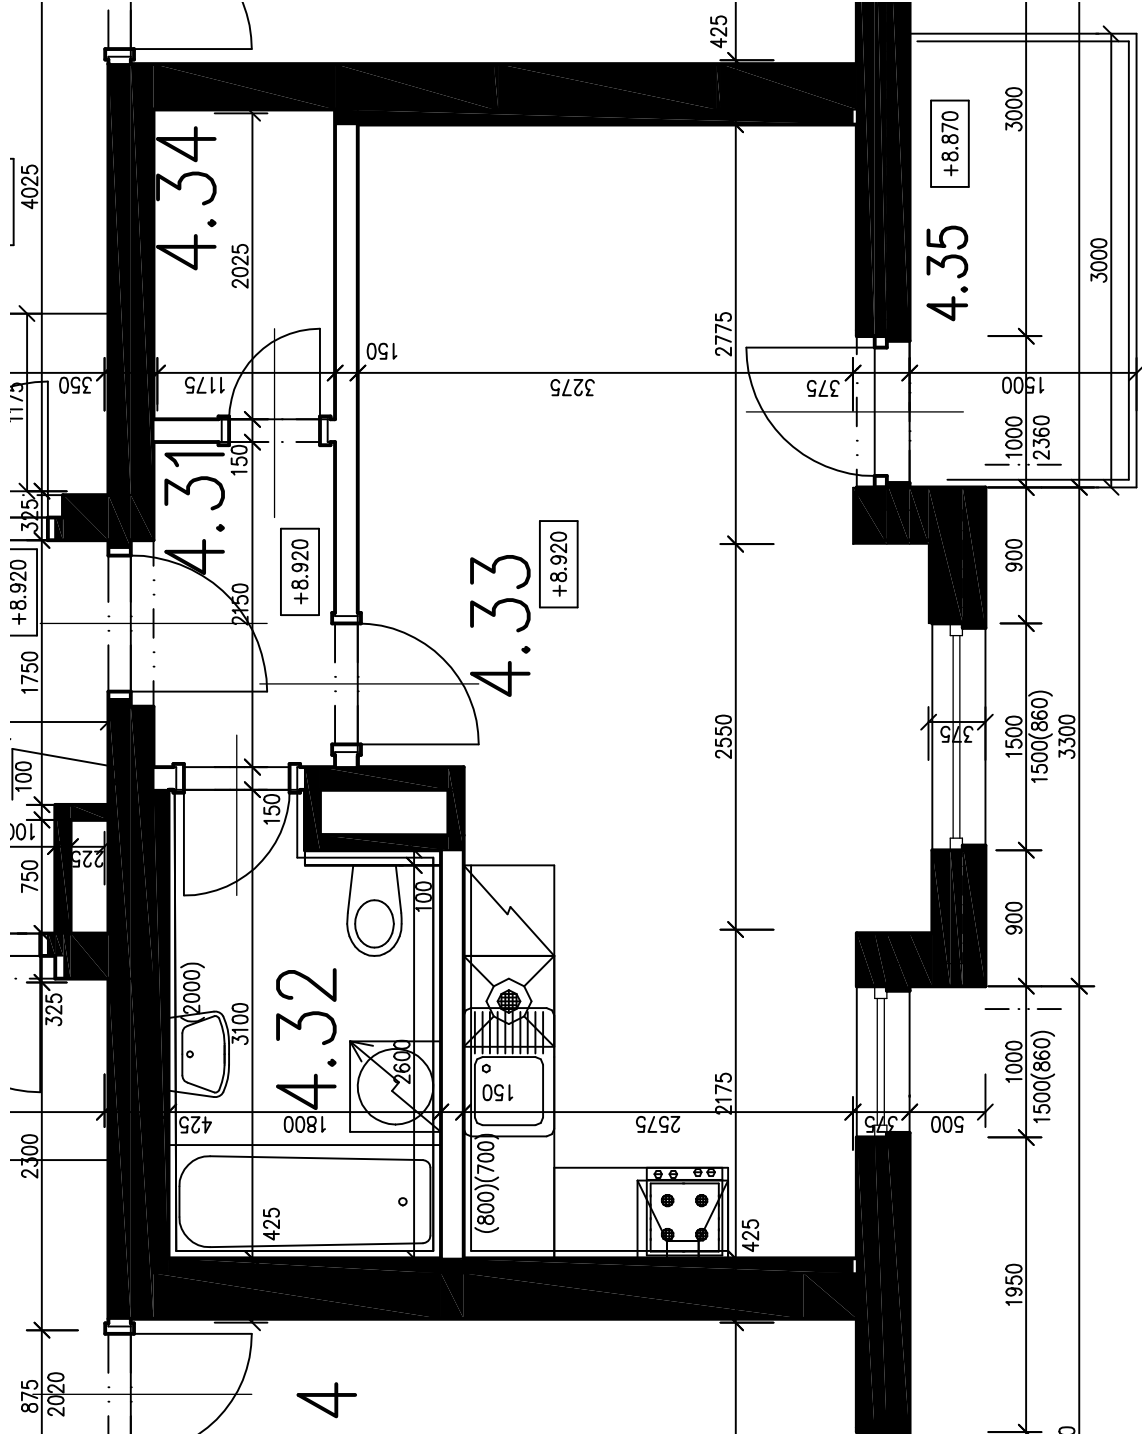

Umístění v rámci lokality

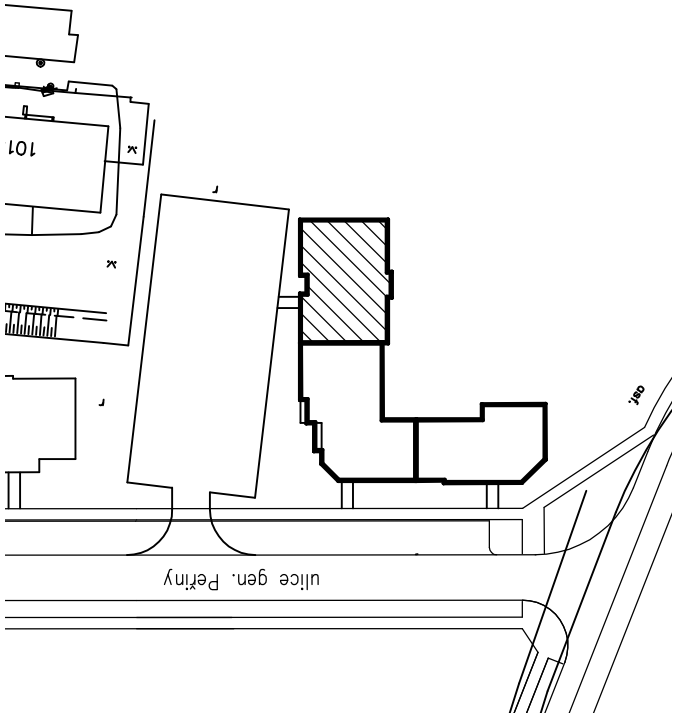

Umístění v rámci bytového domu

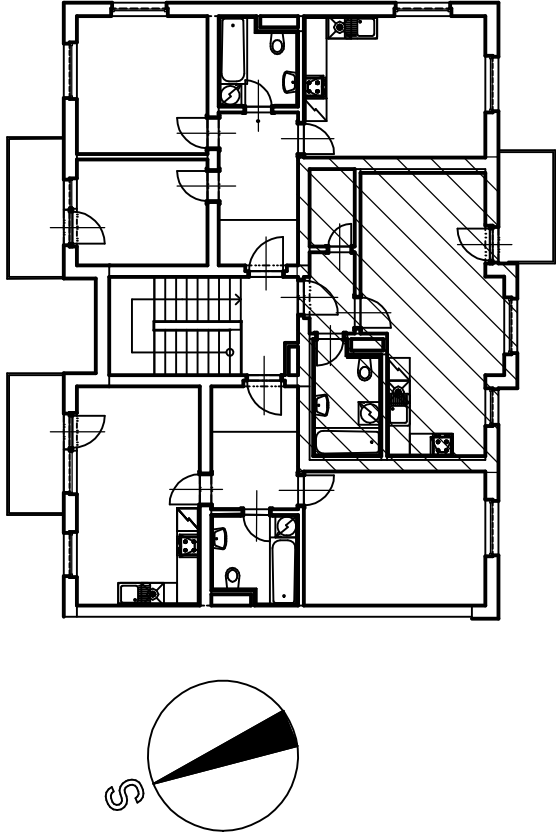

LEGENDA MÍSTNOSTÍ

Číslo	Ozn. bytu	Účel	Plocha [m²]	Úprava povrchů			POZNÁMKA
				Podlaha	Stěny	Strop	
1.15	byt č. 9	SKLEP	2,67	DLAŽBA KERAMICKÁ	SÁDROKARTON	OMÍTKA VÁPENNÁ ŠTUKOVÁ	KERAMICKÝ SOKL
4.31		CHODBA	3,03	LAMINÁTOVÁ	SÁDROKARTON	SÁDROKARTON	PODLAHOVÁ LIŠTA
4.32		KOUPELNA	5,13	DLAŽBA KERAMICKÁ	SÁDROKARTON	SÁDROKARTON	OBKLAD DO VÝŠKY 2,0 M
4.33		OBÝVACÍ POKOJ + KK	23,56	LAMINÁTOVÁ	SÁDROKARTON	SÁDROKARTON	OBKLAD U KUCH. LINKY
4.34		ŠATNA	2,39	LAMINÁTOVÁ	SÁDROKARTON	SÁDROKARTON	PODLAHOVÁ LIŠTA
4.35		BALKON	4,52	DLAŽBA BETONOVÁ	OMÍTKA VNĚJŠÍ		KERAMICKÝ SOKL

BD ulice Gen. Peřiny

bytová jednotka	9	1+KK
označení bytu	E10/9	
podlaží	4. NP	
celková plocha	36,77 m2	
z toho sklep	1.15/ 2,67 m2	
plocha balkonu či terasy	4,52 m2	