



PŮDORYS BYTOVÉ JEDNOTKY

M 1:50 (1cm = 50 cm ve skutečnosti)

Umístění v rámci lokality

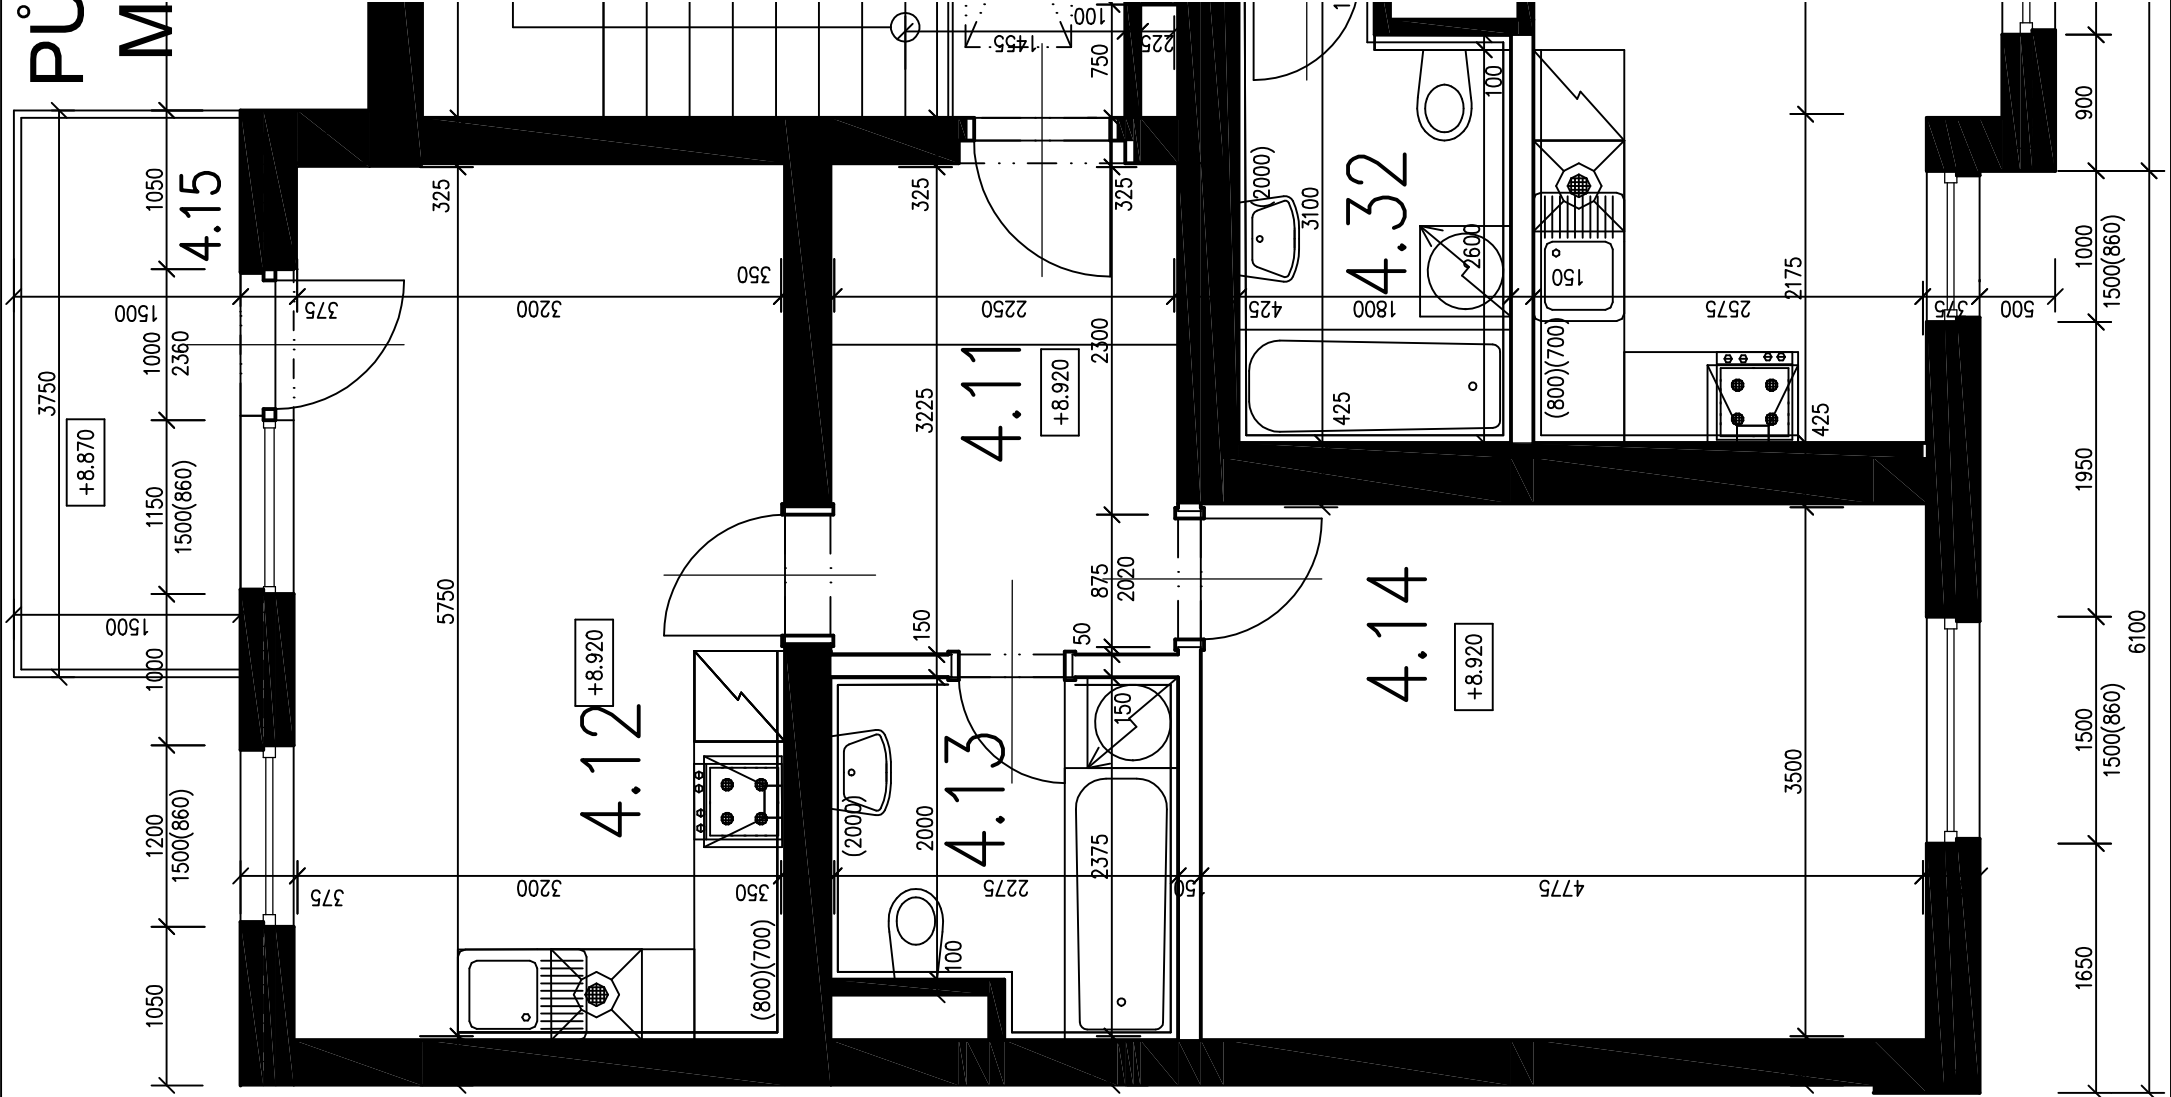

Umístění v rámci bytového domu

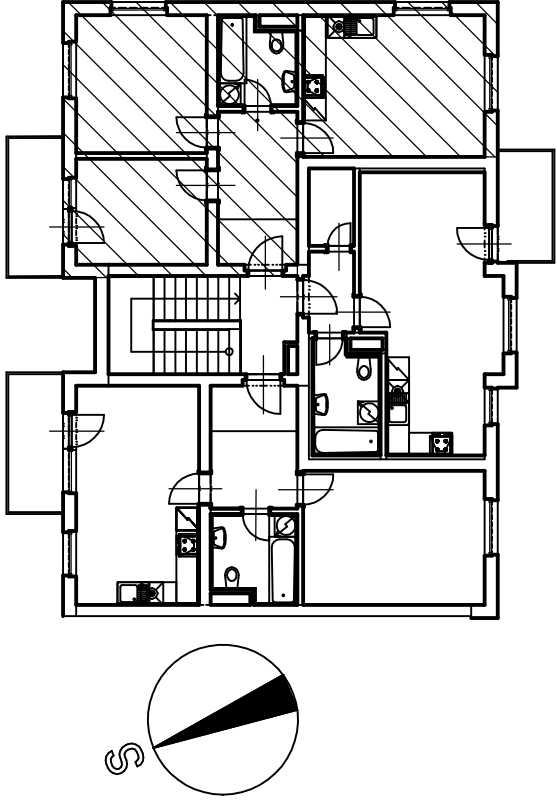

LEGENDA MÍSTNOSTÍ

Číslo	Ozn. bytu	Účel	Plocha [m ²]	Úprava povrchů			POZNÁMKA
				Podlaha	Stěny	Strop	
1.16	byt č. 10	SKLEP	2,66	DLAŽBA KERAMICKÁ	SÁDROKARTON	OMÍTKA VÁPENNÁ ŠTUKOVÁ	KERAMICKÝ SOKL
4.11		CHODBA	7,96	LAMINÁTOVÁ	SÁDROKARTON	SÁDROKARTON	PODLAHOVÁ LIŠTA
4.12		OBÝVACÍ POKOJ + KK	18,56	LAMINÁTOVÁ	SÁDROKARTON	SÁDROKARTON	OBKLAD U KUCH. LINKY
4.13		KOUPELNA	4,98	DLAŽBA KERAMICKÁ	SÁDROKARTON	SÁDROKARTON	OBKLAD DO VÝŠKY 2,0 M
4.14		LOŽNICE	16,71	LAMINÁTOVÁ	SÁDROKARTON	SÁDROKARTON	PODLAHOVÁ LIŠTA
4.15		BALKON		5,62	DLAŽBA BETONOVÁ	OMÍTKA VNĚJŠÍ	KERAMICKÝ SOKL

BD ulice Gen. Peřiny

bytová jednotka	10	2+KK
označení bytu	E10/10	
podlaží	4. NP	
celková plocha	50,88 m2	
z toho sklep	1.16/ 2,66 m2	
plocha balkonu či terasy	5,62 m2	