





PŮDORYS BYTOVÉ JEDNOTKY

M 1:50 (1cm = 50 cm ve skutečnosti)

Umístění v rámci lokality

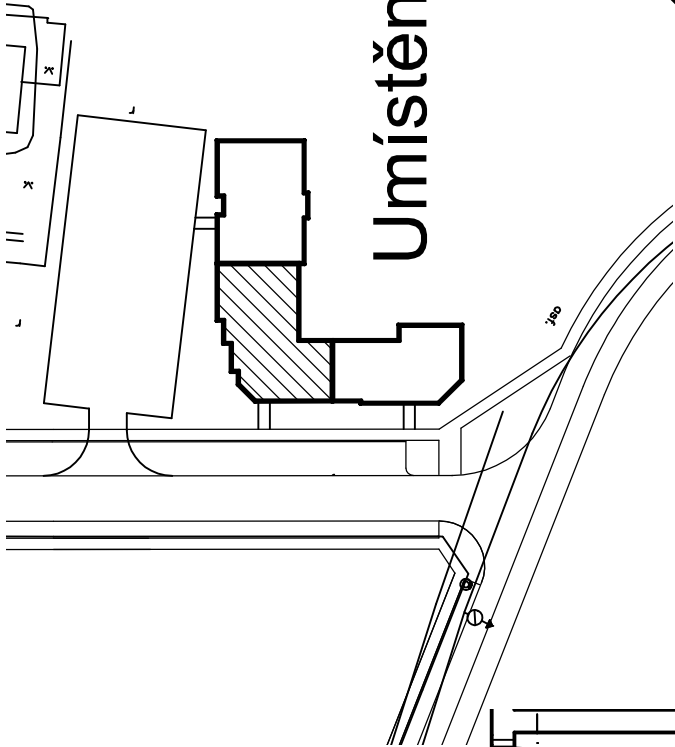

Umístění v rámci bytového domu

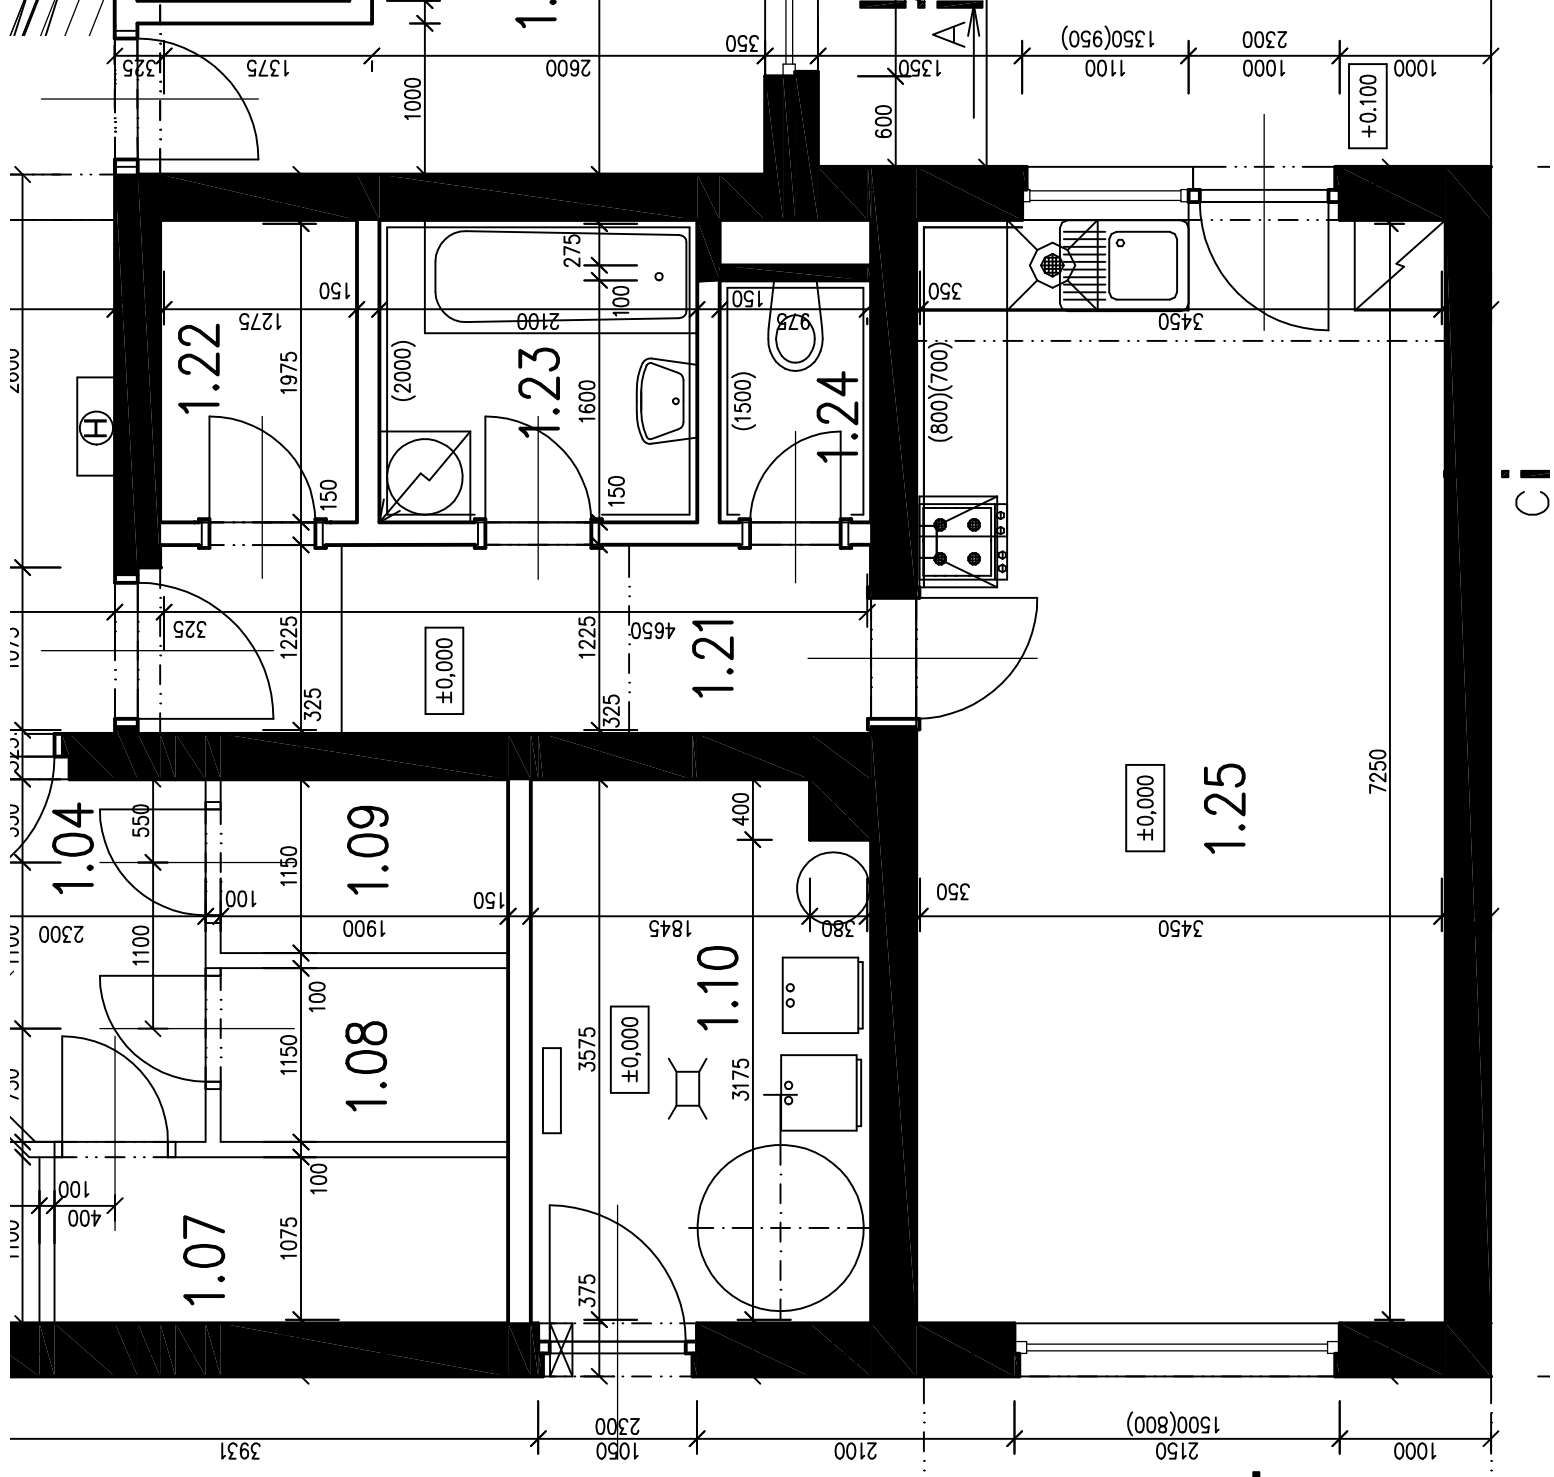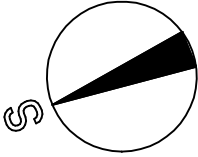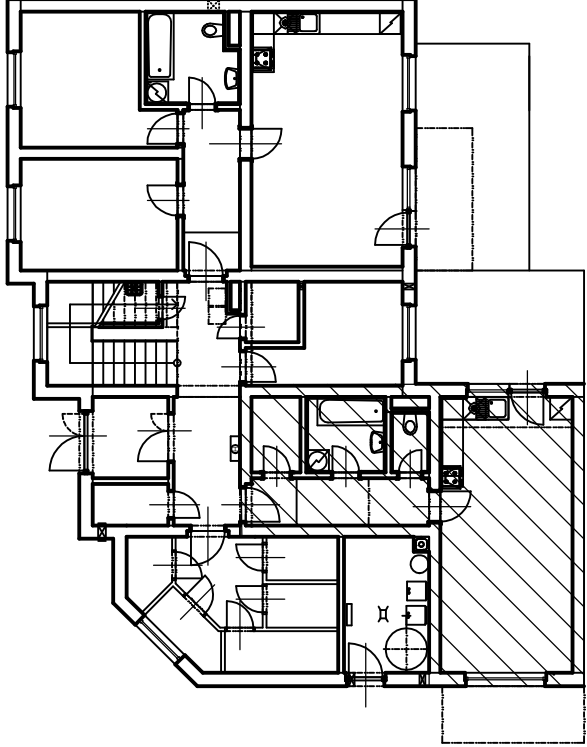

LEGENDA MÍSTNOSTÍ

Číslo	Ozn. bytu	Účel	Plocha [m ²]		Úprava povrchů		POZNÁMKA	
			Podlaha		Stěny		Strop	
1.21	byt č. 1	CHODBA	12,91	LAMINÁTOVÁ	SÁDROKARTON	OMÍTKA	VÁPENNÁ ŠTUKOVÁ	PODLAHOVÁ LIŠTA
1.22		SKLEP	2,52	LAMINÁTOVÁ	SÁDROKARTON	OMÍTKA	VÁPENNÁ ŠTUKOVÁ	PODLAHOVÁ LIŠTA
1.23		KOUPELNA	4,14	DLAŽBA KERAMICKÁ	SÁDROKARTON	OMÍTKA	VÁPENNÁ ŠTUKOVÁ	OBKLAD DO VÝŠKY 2,0 M
1.24		WC	1,56	DLAŽBA KERAMICKÁ	SÁDROKARTON	OMÍTKA	VÁPENNÁ ŠTUKOVÁ	OBKLAD DO VÝŠKY 1,5 M
1.25		OBÝVACÍ POKOJ + KK	25,16	LAMINÁTOVÁ	SÁDROKARTON	OMÍTKA	VÁPENNÁ ŠTUKOVÁ	OBKLAD U KUCH. LINKY

BD ulice Gen. Peřiny

bytová jednotka	1	1+KK
označení bytu	F111/1	
podlaží	1. NP	
celková plocha	46,29m ²	
z toho sklep	1,22/ 2,52 m ²	
plocha balkonu či terasy	15,00 m ²	