



PŮDORYS BYTOVÉ JEDNOTKY


M 1:50 (1cm = 50 cm ve skutečnosti)

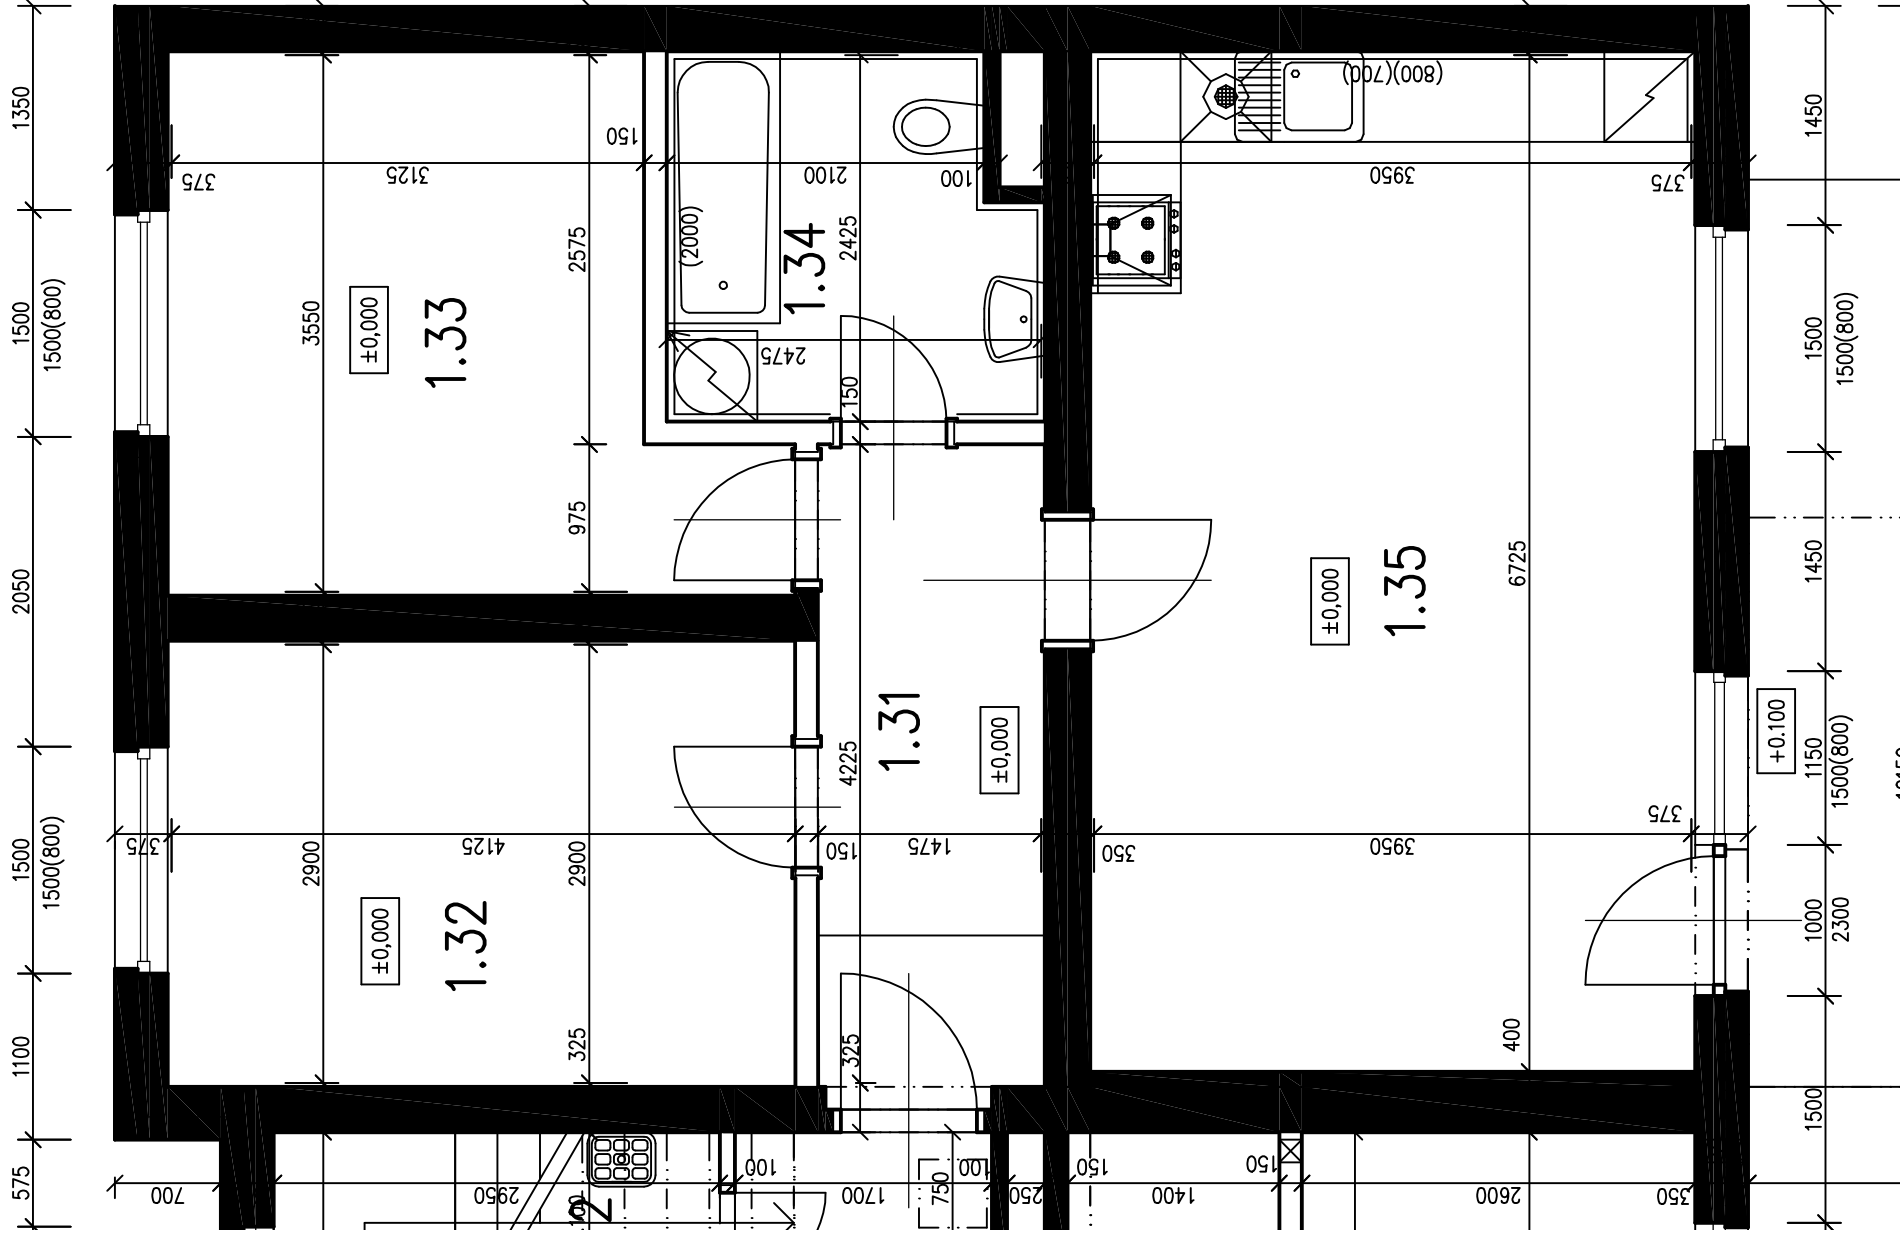

Umístění v rámci lokality

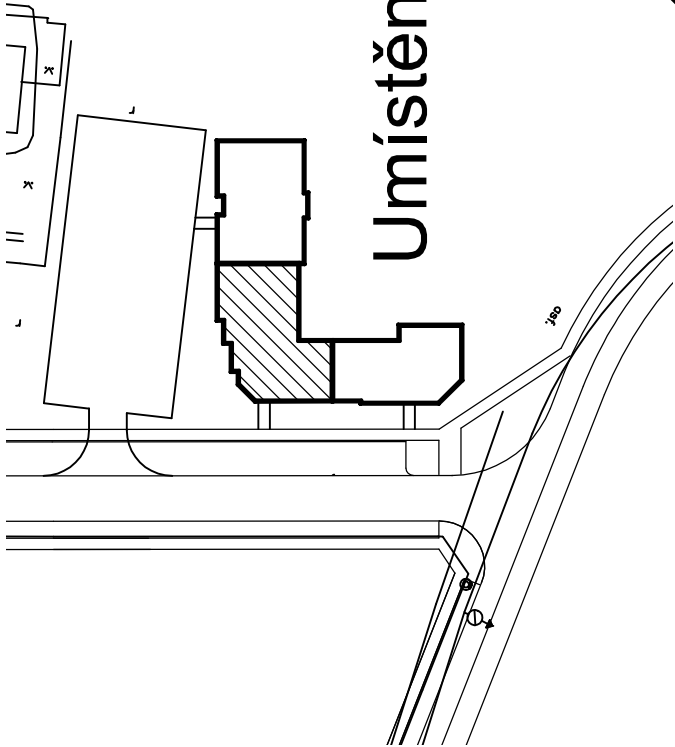

Umístění v rámci bytového domu

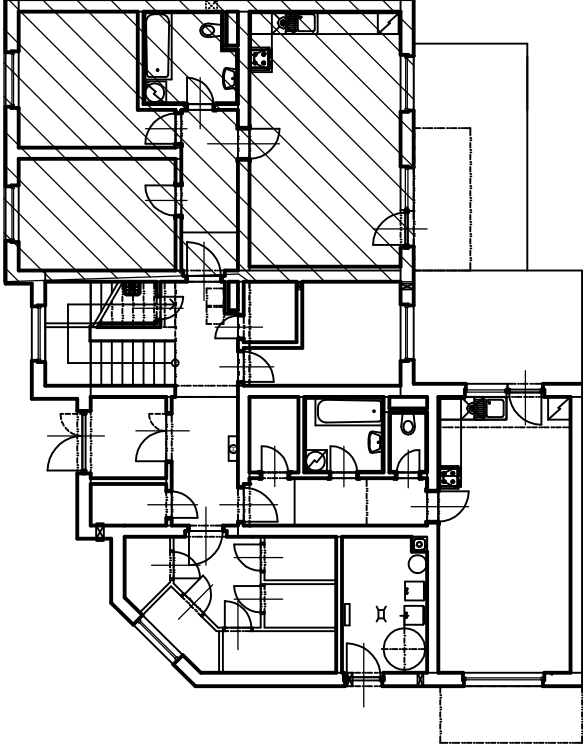

LEGENDA MÍSTNOSTÍ

Číslo	Ozn. bytu	Účel	Plocha [m²]		Úprava povrchů		Poznámka	
			Podlaha	Strop	Stěny	Strop		
1.13	byť č. 2	SKLEP	2,33 DLAŽBA KERAMICKÁ	OMÍTKA VÁPENNÁ ŠTUKOVÁ	SÁDROKARTON	OMÍTKA VÁPENNÁ ŠTUKOVÁ	KERAMICKÝ SOKL	
1.31		CHODBA	7,04 LAMINÁTOVÁ	OMÍTKA VÁPENNÁ ŠTUKOVÁ	SÁDROKARTON	OMÍTKA VÁPENNÁ ŠTUKOVÁ	PODLAHOVÁ LIŠTA	
1.32		POKOJ	11,96 LAMINÁTOVÁ	OMÍTKA VÁPENNÁ ŠTUKOVÁ	SÁDROKARTON	OMÍTKA VÁPENNÁ ŠTUKOVÁ	PODLAHOVÁ LIŠTA	
1.33		POKOJ	12,06 LAMINÁTOVÁ	OMÍTKA VÁPENNÁ ŠTUKOVÁ	SÁDROKARTON	OMÍTKA VÁPENNÁ ŠTUKOVÁ	PODLAHOVÁ LIŠTA	
1.34		KOUPELNA	5,63 DLAŽBA KERAMICKÁ	OMÍTKA VÁPENNÁ ŠTUKOVÁ	SÁDROKARTON	OMÍTKA VÁPENNÁ ŠTUKOVÁ	OBKLAD DO VÝŠKY 2,0 M	
1.35		OBÝVACÍ POKOJ + KK	26,71 LAMINÁTOVÁ	OMÍTKA VÁPENNÁ ŠTUKOVÁ	SÁDROKARTON	OMÍTKA VÁPENNÁ ŠTUKOVÁ	OBKLAD U KUCH. LINKY	

BD ulice Gen. Peřiny

bytová jednotka	2	3+KK
označení bytu	F111/2	
podlaží	1. NP	
celková plocha	65,74m2	
z toho sklep	1.13/ 2,33 m2	
plocha balkonu či terasy	15,00 m2	