


PŮDORYS BYTOVÉ JEDNOTKY

M 1:50 (1cm = 50 cm ve skutečnosti)


LEGENDA MÍSTNOSTÍ

Číslo	Ozn. bytu	Účel	Plocha [m ²]	Úprava povrchů			POZNÁMKA
				Podlaha	Stěny	Strop	
1.07	byt č. 6	SKLEP	3,33	DLAŽBA KERAMICKÁ	SÁDROKARTON	OMÍTKA VÁPENNÁ ŠTUKOVÁ	KERAMICKÝ SOKL
3.21		CHODBA	14,85	LAMINÁTOVÁ	SÁDROKARTON	OMÍTKA VÁPENNÁ ŠTUKOVÁ	PODLAHOVÁ LIŠTA
3.22		ŠATNA	4,77	LAMINÁTOVÁ	SÁDROKARTON	OMÍTKA VÁPENNÁ ŠTUKOVÁ	PODLAHOVÁ LIŠTA
3.23		POKOJ	12,66	LAMINÁTOVÁ	SÁDROKARTON	OMÍTKA VÁPENNÁ ŠTUKOVÁ	PODLAHOVÁ LIŠTA
3.24		POKOJ	12,88	LAMINÁTOVÁ	SÁDROKARTON	OMÍTKA VÁPENNÁ ŠTUKOVÁ	PODLAHOVÁ LIŠTA
3.25		OBÝVACÍ POKOJ + KK	25,16	LAMINÁTOVÁ	SÁDROKARTON	OMÍTKA VÁPENNÁ ŠTUKOVÁ	OBKLAD U KUCH. LINKY
3.26		WC	1,56	DLAŽBA KERAMICKÁ	SÁDROKARTON	OMÍTKA VÁPENNÁ ŠTUKOVÁ	OBKLAD DO VÝŠKY 1,5 M
3.27		KOUPELNA	4,27	DLAŽBA KERAMICKÁ	SÁDROKARTON	OMÍTKA VÁPENNÁ ŠTUKOVÁ	OBKLAD DO VÝŠKY 2,0 M
3.28		LOŽNICE	10,66	LAMINÁTOVÁ	SÁDROKARTON	OMÍTKA VÁPENNÁ ŠTUKOVÁ	PODLAHOVÁ LIŠTA
3.29		BALKON	5,62	DLAŽBA BETONOVÁ	SÁDROKARTON	OMÍTKA VÁPENNÁ ŠTUKOVÁ	KERAMICKÝ SOKL

Umístění v rámci bytového domu

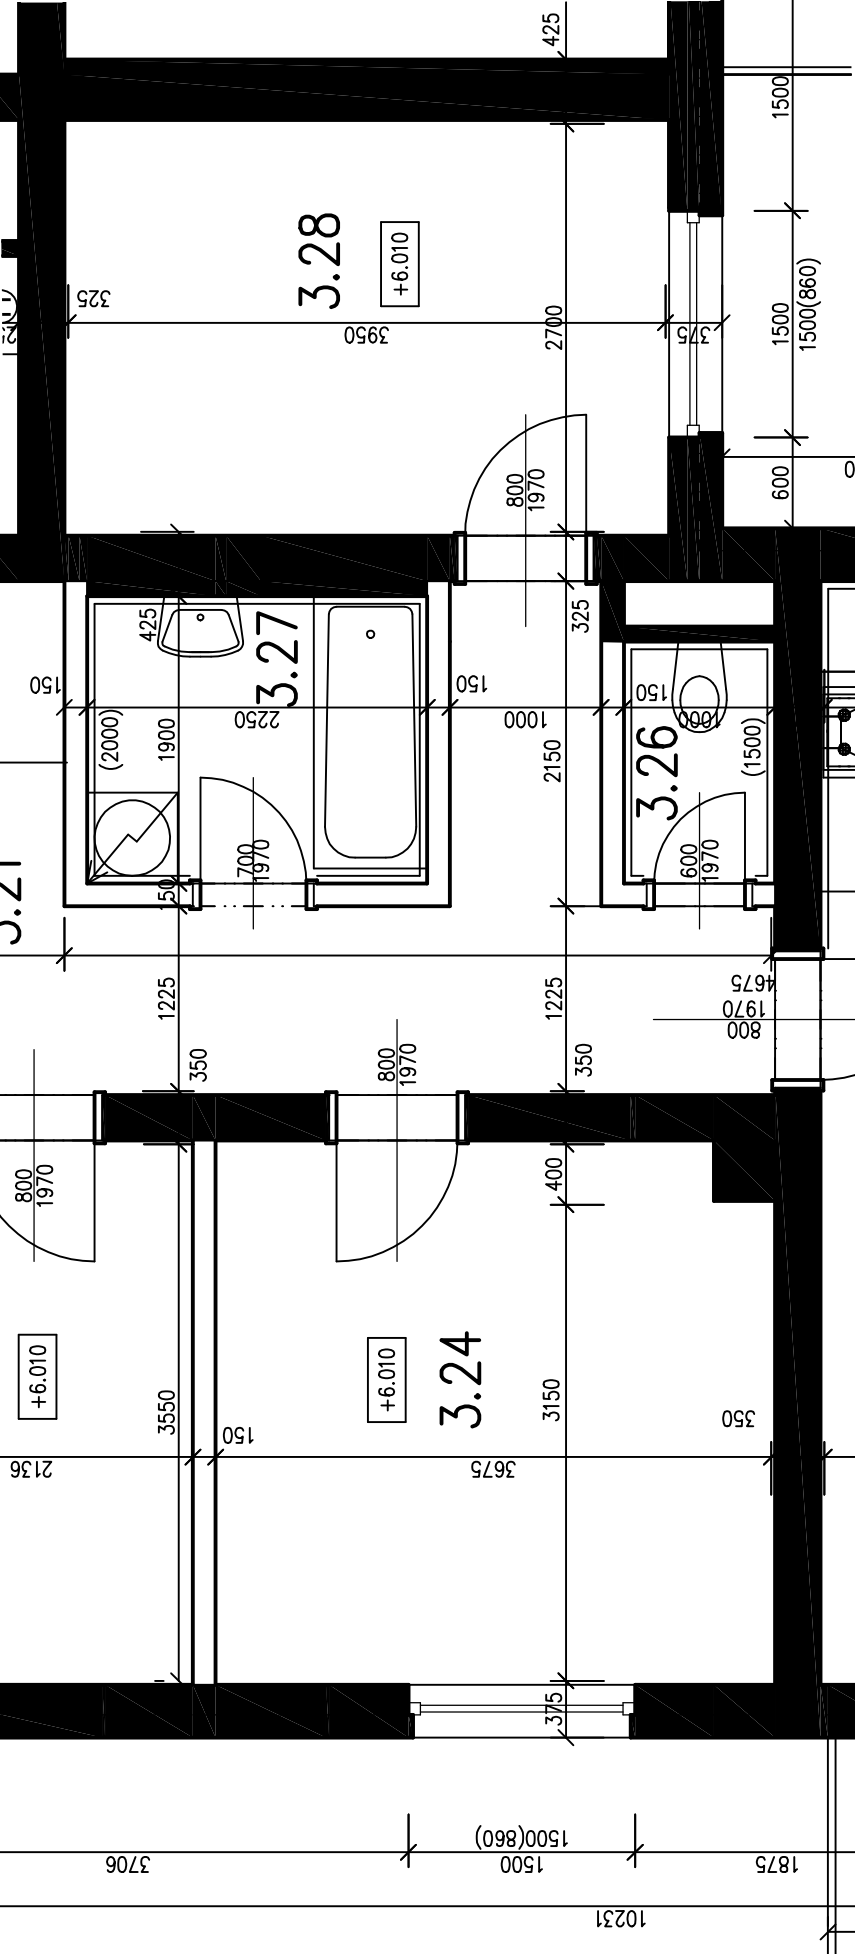

Umístění v rámci lokality

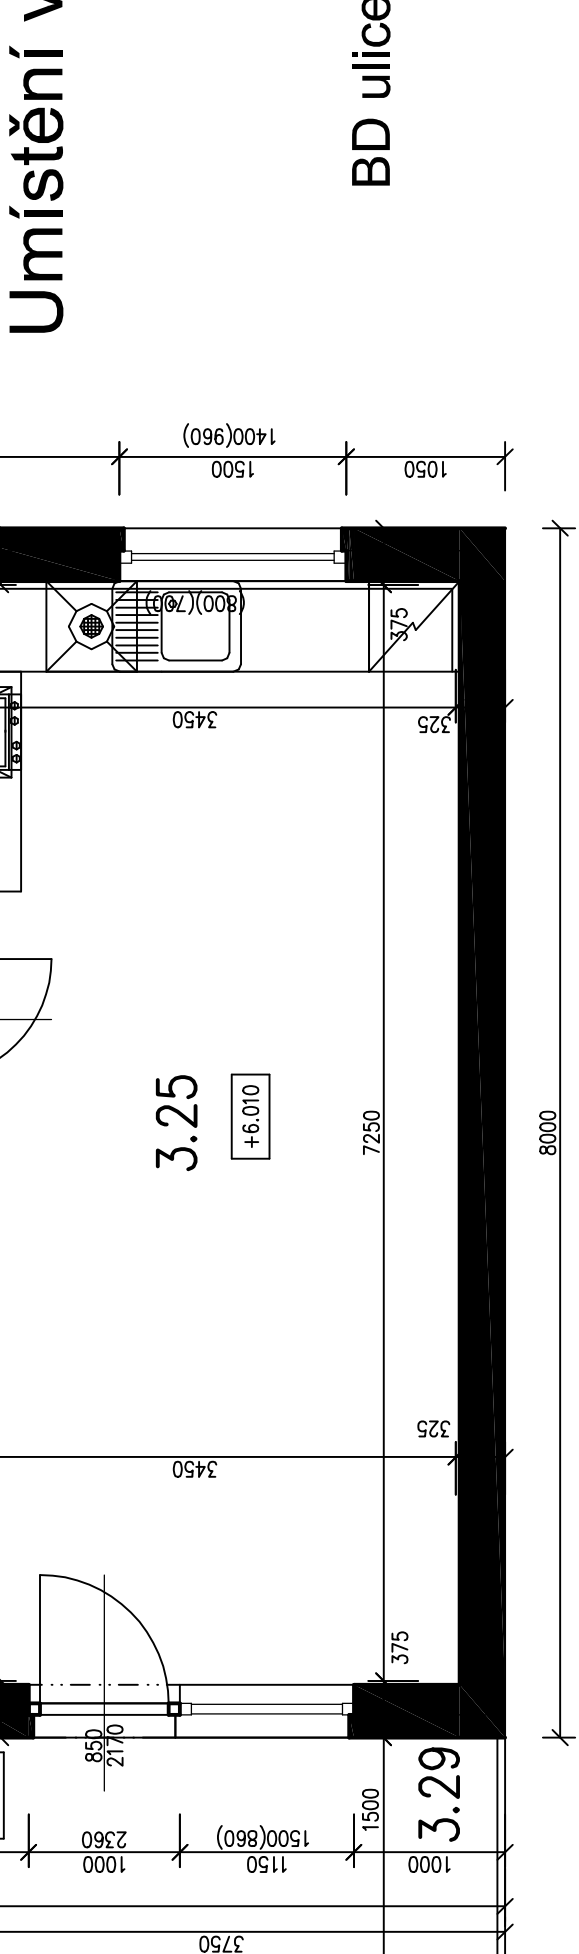

BD ulice Gen. Peřiny

- 6 4+KK
 - F11/6
 - 3. NP
 - 90,14m2
 - 1.07/ 3,33m2
 - 5,62 m2
- bytová jednotka
označení bytu
podlaží
celková plocha
z toho sklep
plocha balkonu či terasy