



PŮDORYS BYTOVÉ JEDNOTKY



M 1:50 (1cm = 50 cm ve skutečnosti)

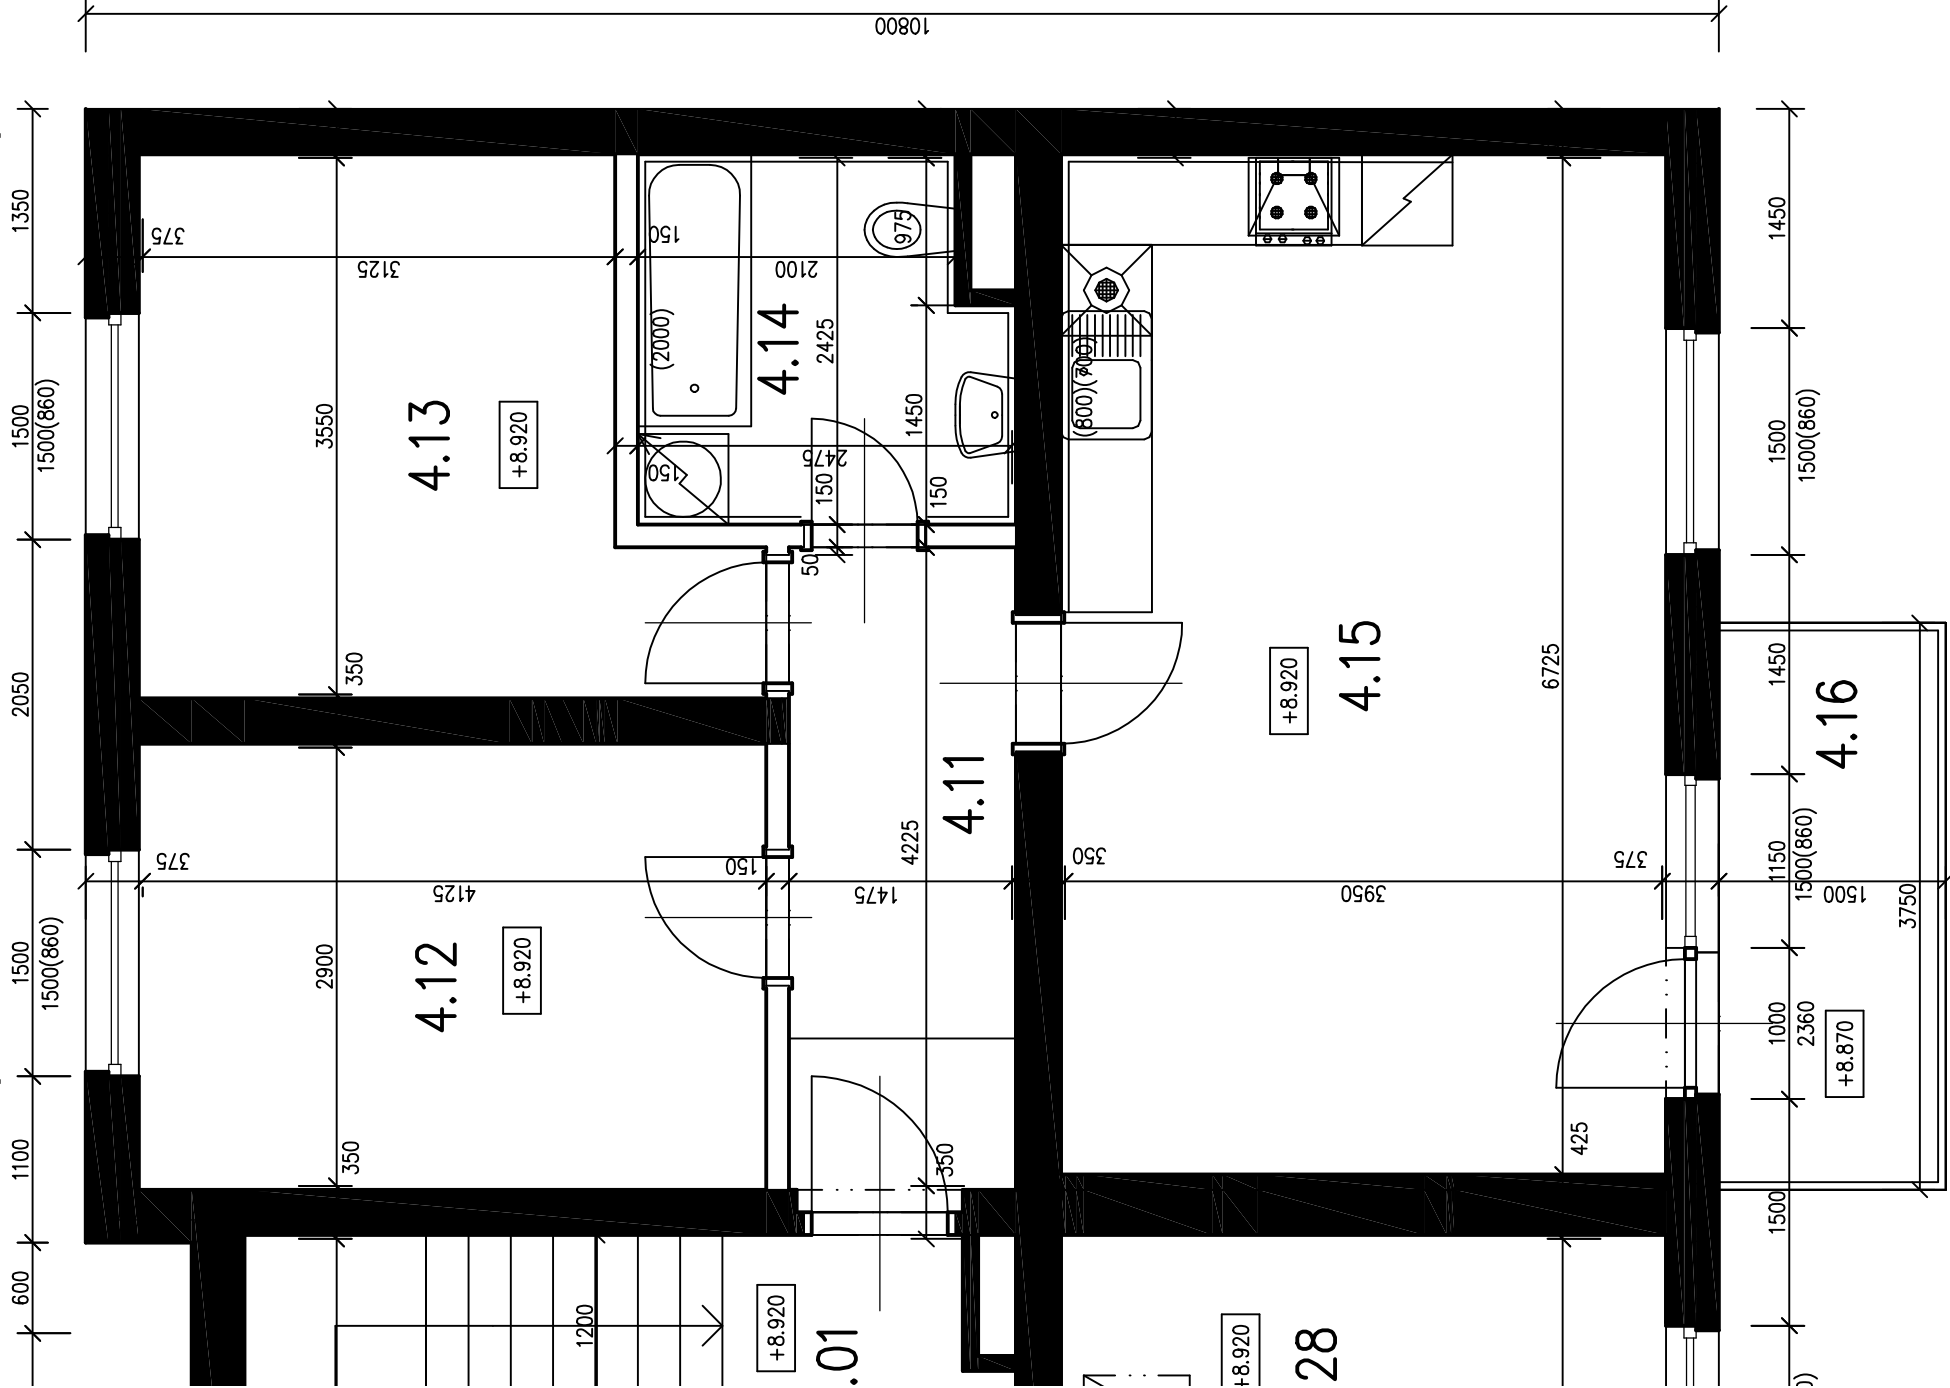

Umístění v rámci lokality

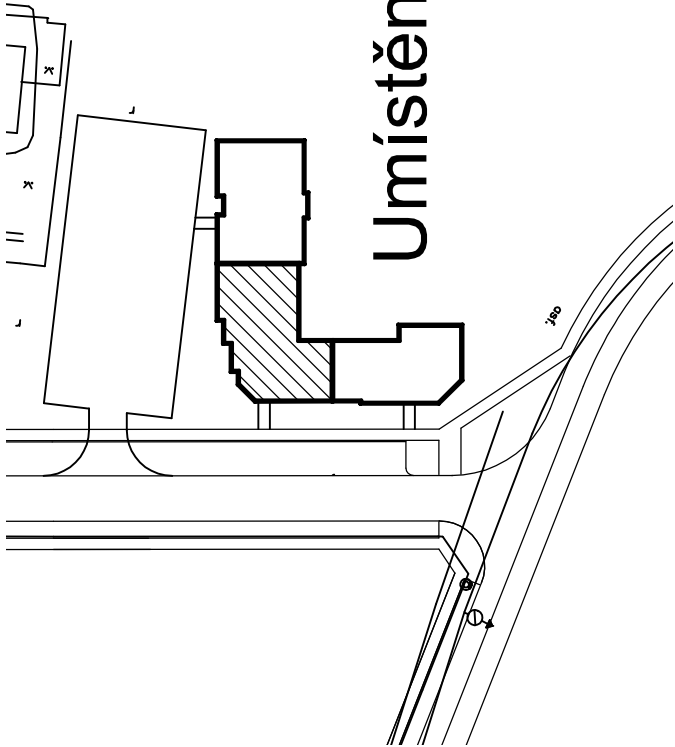

Umístění v rámci bytového domu

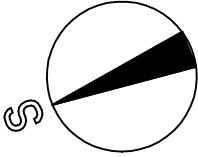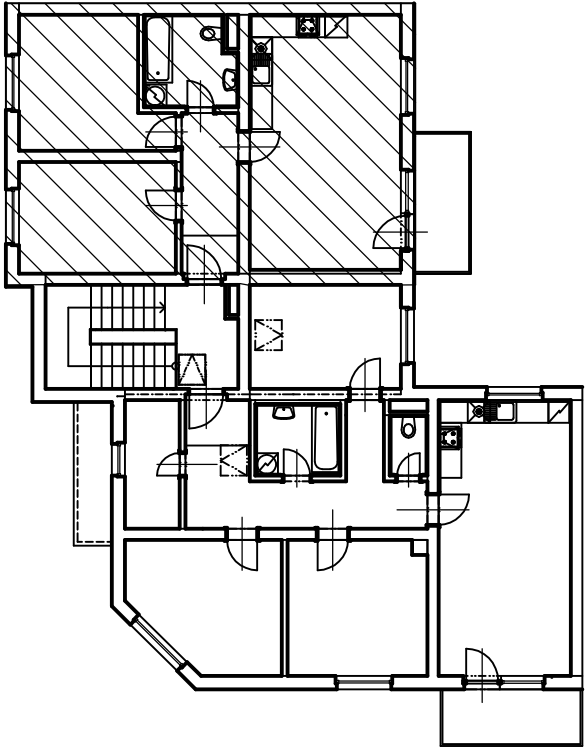

LEGENDA MÍSTNOSTÍ

Číslo	Ozn. bytu	Účel	Plocha [m²]		Úprava povrchů		Poznámka	
			Podlaha		Stěny		Strop	
1.08	byt č. 7	SKLEP	2,25	DLAŽBA KERAMICKÁ	SÁDROKARTON	OMÍTKA VÁPENNÁ ŠTUKOVÁ	OMÍTKA VÁPENNÁ ŠTUKOVÁ	KERAMICKÝ SOKL
4.11		CHODBA	7,04	LAMINÁTOVÁ	SÁDROKARTON	OMÍTKA VÁPENNÁ ŠTUKOVÁ	OMÍTKA VÁPENNÁ ŠTUKOVÁ	PODLAHOVÁ LIŠTA
4.12		POKOJ	11,96	LAMINÁTOVÁ	SÁDROKARTON	OMÍTKA VÁPENNÁ ŠTUKOVÁ	OMÍTKA VÁPENNÁ ŠTUKOVÁ	PODLAHOVÁ LIŠTA
4.13		POKOJ	12,07	LAMINÁTOVÁ	SÁDROKARTON	OMÍTKA VÁPENNÁ ŠTUKOVÁ	OMÍTKA VÁPENNÁ ŠTUKOVÁ	PODLAHOVÁ LIŠTA
4.14		KOUPELNA	5,63	DLAŽBA KERAMICKÁ	SÁDROKARTON	OMÍTKA VÁPENNÁ ŠTUKOVÁ	OMÍTKA VÁPENNÁ ŠTUKOVÁ	OBKLAD DO VÝŠKY 2,0 M
4.15		OBÝVACÍ POKOJ + KK	26,71	LAMINÁTOVÁ	SÁDROKARTON	OMÍTKA VÁPENNÁ ŠTUKOVÁ	OMÍTKA VÁPENNÁ ŠTUKOVÁ	OBKLAD U KUCH. LINKY
4.16		BALKON	5,62	DLAŽBA BETONOVÁ	SÁDROKARTON	OMÍTKA VÁPENNÁ ŠTUKOVÁ	OMÍTKA VÁPENNÁ ŠTUKOVÁ	KERAMICKÝ SOKL

BD ulice Gen. Peřiny

bytová jednotka
označení bytu
podlaží
celková plocha
z toho sklep
plocha balkonu či terasy

7
F11/7
4. NP
65,67m2
1.08/ 2,25m2
5,62 m2