


# PŮDORYS BYTOVÉ JEDNOTKY


M 1:50 ( 1cm = 50 cm ve skutečnosti)

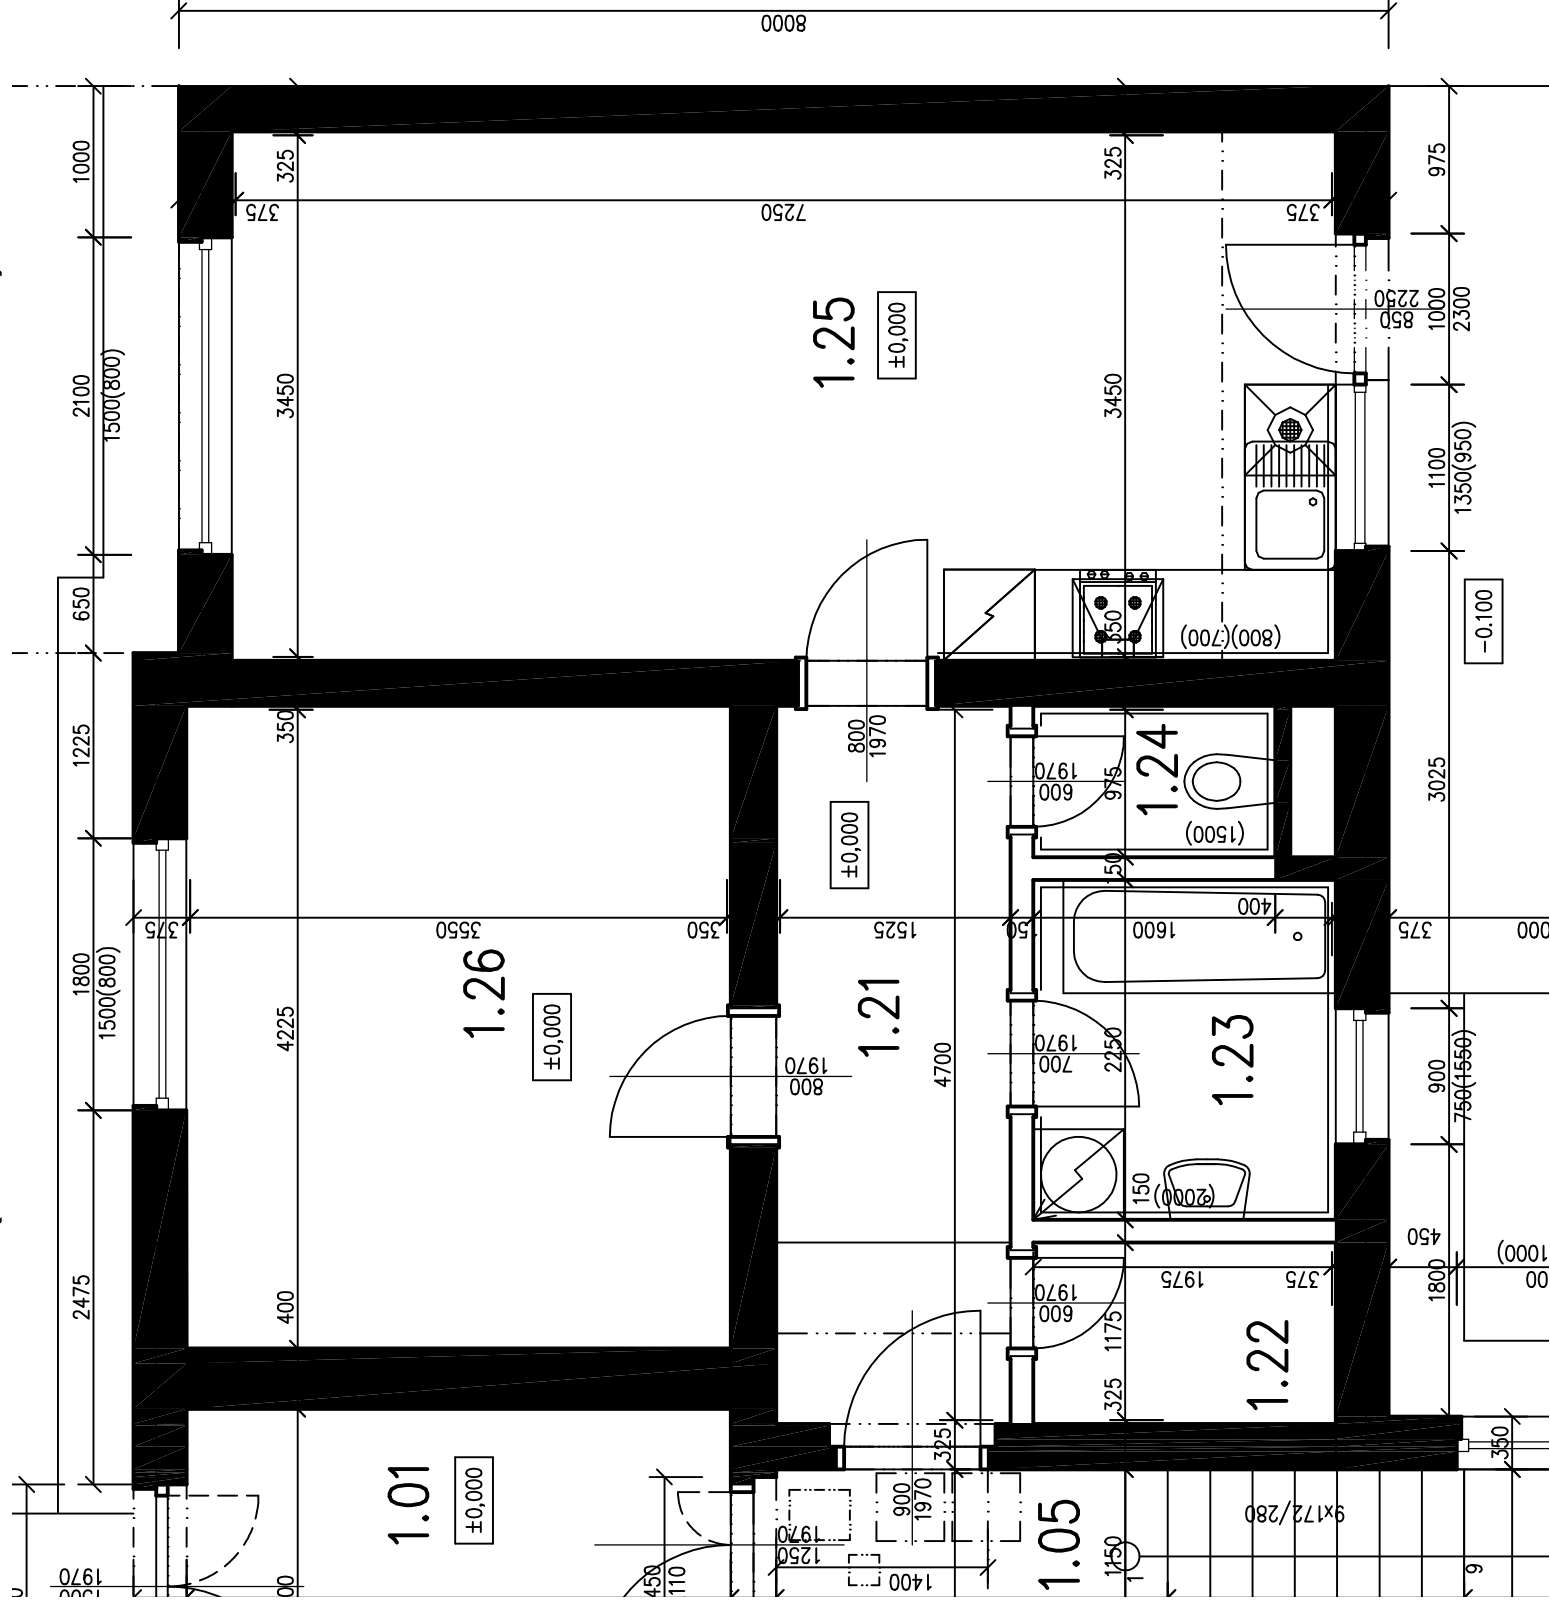



## LEGENDA MÍSTNOSTÍ

Číslo	Ozn. bytu	Účel	Plocha [m <sup>2</sup> ]	Úprava povrchů	Stěny	Strop	POZNÁMKA
1.03	byt č. 1	SKLEP	3,08	DLAŽBA KERAMICKÁ	SÁDROKARTON	OMITKA VÁPENNÁ ŠTUKOVÁ	KERAMICKÝ SOKL
1.21		CHODBA	8,19	LAMINÁTOVÁ	SÁDROKARTON	OMITKA VÁPENNÁ ŠTUKOVÁ	PODLAHOVÁ LIŠTA
1.22		ŠATNA	2,32	LAMINÁTOVÁ	SÁDROKARTON	OMITKA VÁPENNÁ ŠTUKOVÁ	PODLAHOVÁ LIŠTA
1.23		KOUPELNA	4,44	DLAŽBA KERAMICKÁ	SÁDROKARTON	OMITKA VÁPENNÁ ŠTUKOVÁ	OBKLAD DO VÝŠKY 2,0 M
1.24		WC	1,56	DLAŽBA KERAMICKÁ	SÁDROKARTON	OMITKA VÁPENNÁ ŠTUKOVÁ	OBKLAD DO VÝŠKY 1,5 M
1.25		OBYVACÍ POKOJ + KK	25,35	LAMINÁTOVÁ	SÁDROKARTON	OMITKA VÁPENNÁ ŠTUKOVÁ	OBKLAD U KUCH. LINKY
1.26		LOŽNICE	14,99	LAMINÁTOVÁ	SÁDROKARTON	OMITKA VÁPENNÁ ŠTUKOVÁ	PODLAHOVÁ LIŠTA

Umístění v rámci lokality

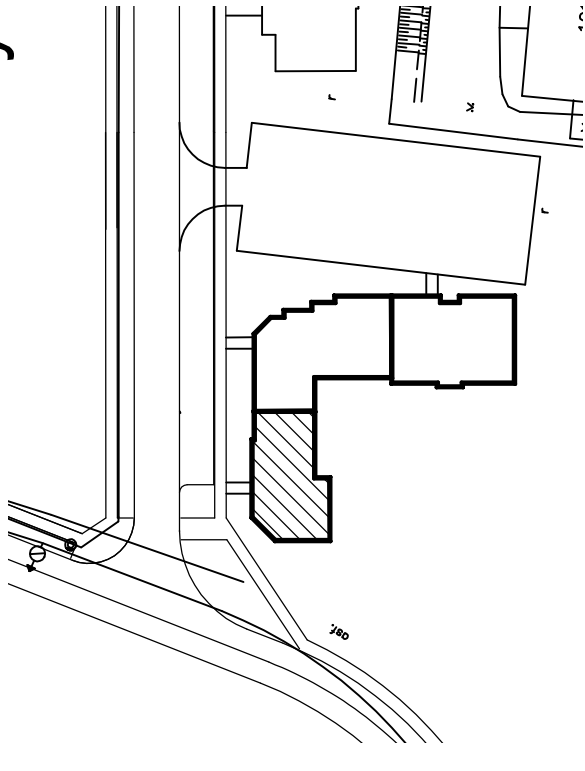

Umístění v rámci bytového domu

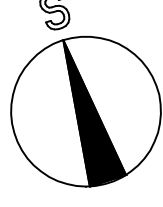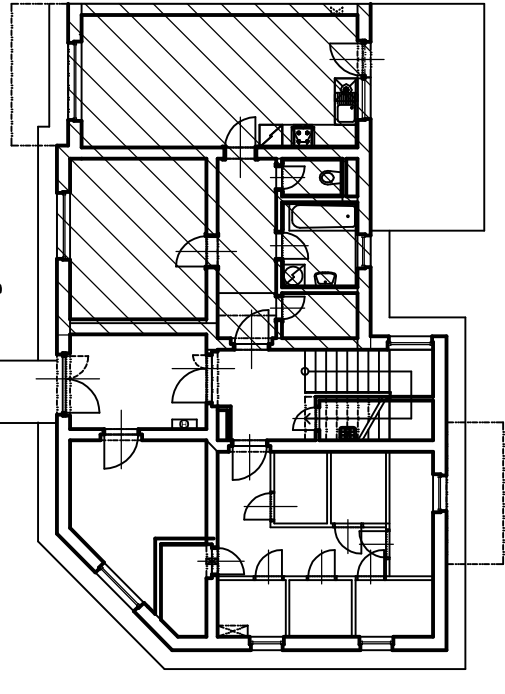

BD ulice Gen. Peřiny

bytová jednotka  
označení bytu  
podlaží  
celková plocha  
z toho sklep  
plocha balkonu či terasy

1 2+KK  
F12/1  
1. NP  
59,92m<sup>2</sup>  
1,03/ 3,08m<sup>2</sup>  
15,00 m<sup>2</sup>