



PŮDORYS BYTOVÉ JEDNOTKY



M 1:50 (1cm = 50 cm ve skutečnosti)

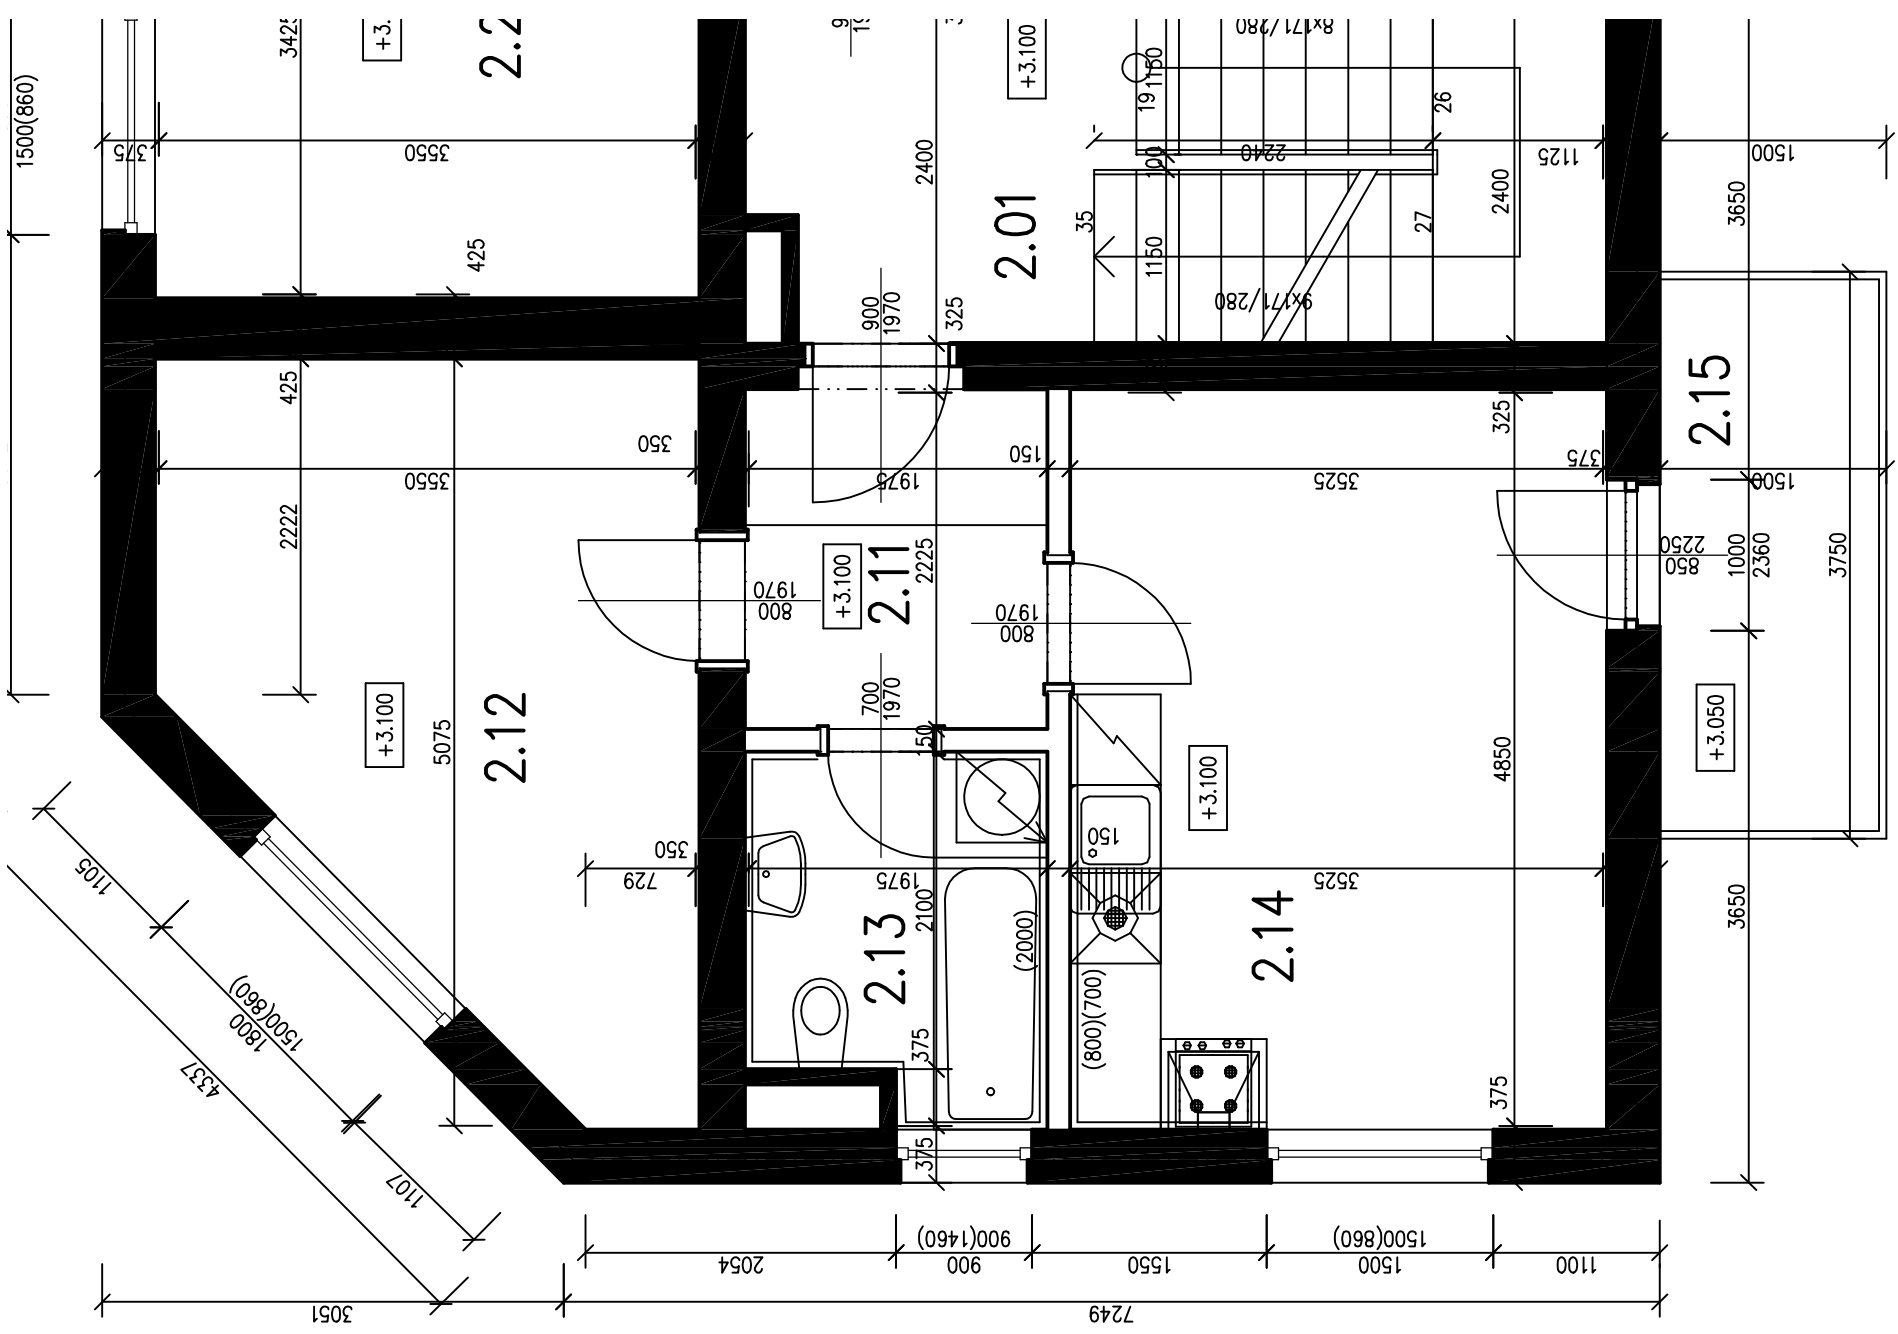

Umístění v rámci lokality

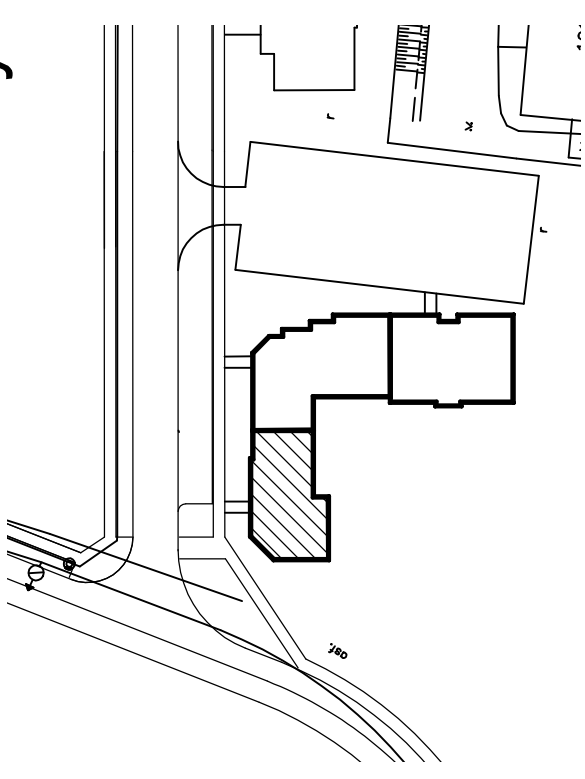

Umístění v rámci bytového domu

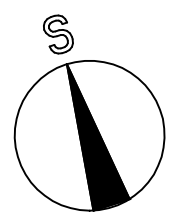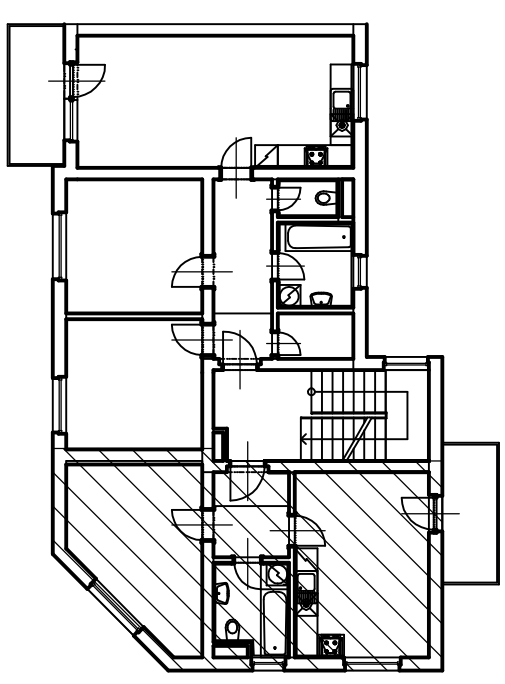

LEGENDA MÍSTNOSTÍ

Číslo	Ozn. bytu	Účel	Plocha [m ²]	Úprava povrchů			POZNÁMKA
				Podlaha	Stěny	Strop	
1.06	byt č. 2	SKLEP	2,54	DLAŽBA KERAMICKÁ	SÁDROKARTON	OMÍTKA VÁPENNÁ ŠTUKOVÁ	KERAMICKÝ SOKL
2.11		CHODBA	5,08	LAMINÁTOVÁ	SÁDROKARTON	OMÍTKA VÁPENNÁ ŠTUKOVÁ	PODLAHOVÁ LIŠTA PVC
2.12		POKOJ	13,96	LAMINÁTOVÁ	SÁDROKARTON	OMÍTKA VÁPENNÁ ŠTUKOVÁ	PODLAHOVÁ LIŠTA PVC
2.13		KOUPELNA	4,52	DLAŽBA KERAMICKÁ	SÁDROKARTON	OMÍTKA VÁPENNÁ ŠTUKOVÁ	OBKLAD DO VÝŠKY 2,0 M
2.14		OBYVACÍ POKOJ + KK	17,09	LAMINÁTOVÁ	SÁDROKARTON	OMÍTKA VÁPENNÁ ŠTUKOVÁ	OBKLAD U KUCH. LINKY
2.15		BALKON	5,62	DLAŽBA BETONOVÁ	SÁDROKARTON	OMÍTKA VÁPENNÁ ŠTUKOVÁ	KERAMICKÝ SOKL

BD ulice Gen. Peřiny

bytová jednotka	2	2+KK
označení bytu	F12/2	
podlaží	2. NP	
celková plocha	43,20m2	
z toho sklep	1.06/ 2,54m2	
plocha balkonu či terasy	5,62 m2	