



PŮDORYS BYTOVÉ JEDNOTKY



M 1:50 (1cm = 50 cm ve skutečnosti)

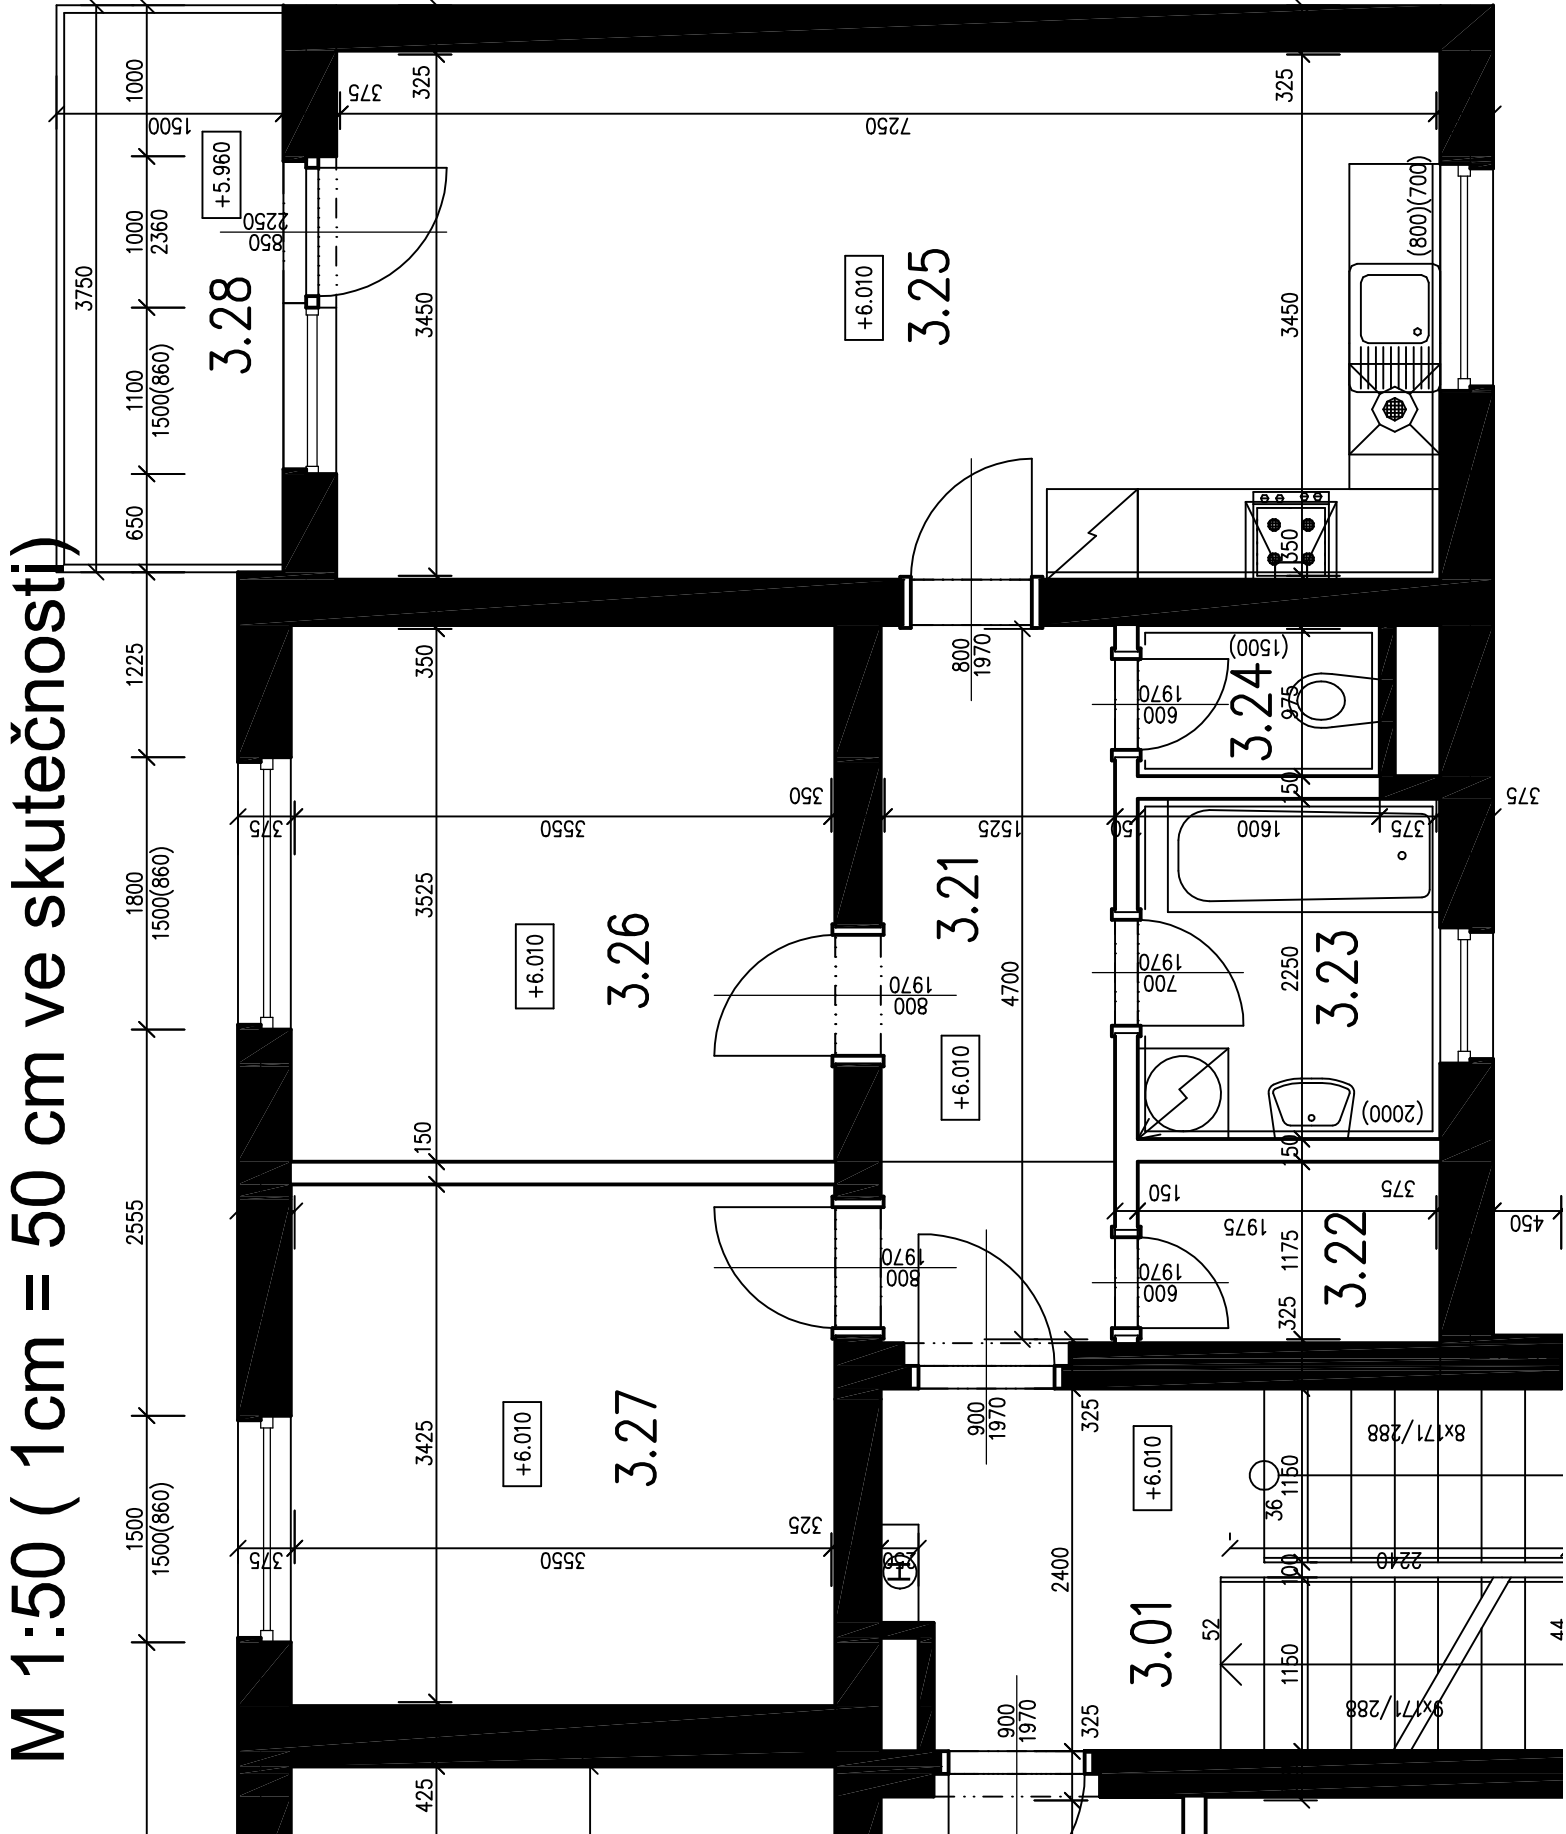

Umístění v rámci lokality

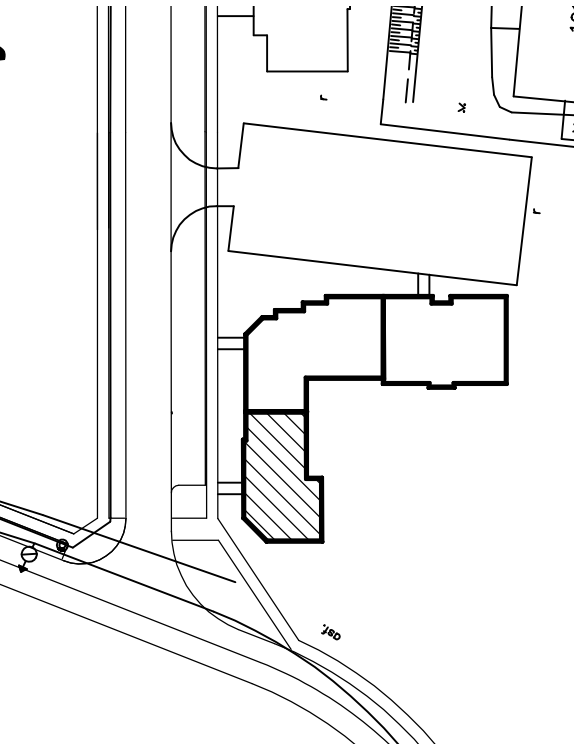

Umístění v rámci bytového domu

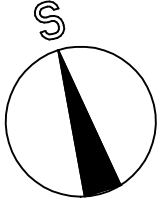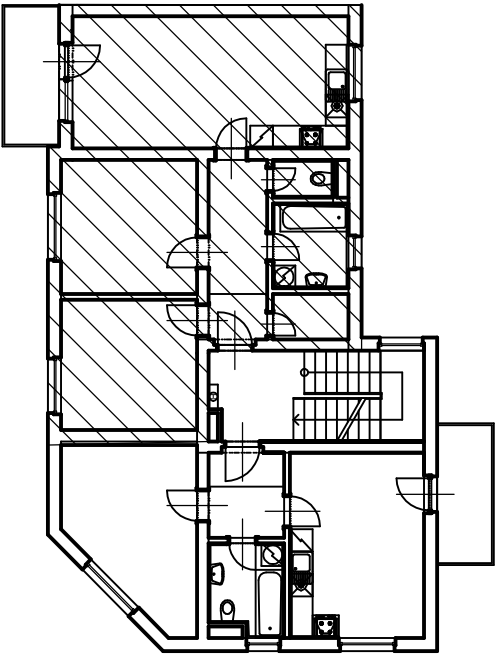

LEGENDA MÍSTNOSTÍ

Číslo	Ozn. bytu	Účel	Plocha [m²]			POZNÁMKA	
			Úprava povrchů	Podlaha	Stěny		
1.08	byť č. 5	SKLEP	3,85	DLÁŽBA KERAMICKÁ	SÁDROKARTON	OMÍTKA VÁPENNÁ ŠTUKOVÁ	KERAMICKÝ SOKL
3.21		CHODBA	8,46	LAMINÁTOVÁ	SÁDROKARTON	OMÍTKA VÁPENNÁ ŠTUKOVÁ	PODLAHOVÁ LIŠTA
3.22		ŠATNA	2,32	LAMINÁTOVÁ	SÁDROKARTON	OMÍTKA VÁPENNÁ ŠTUKOVÁ	PODLAHOVÁ LIŠTA
3.23		KOUPELNA	4,44	DLÁŽBA KERAMICKÁ	SÁDROKARTON	OMÍTKA VÁPENNÁ ŠTUKOVÁ	OBKLAD DO VÝŠKY 2,0 M
3.24		WC	1,56	DLÁŽBA KERAMICKÁ	SÁDROKARTON	OMÍTKA VÁPENNÁ ŠTUKOVÁ	OBKLAD DO VÝŠKY 1,5 M
3.25		OBÝVACÍ POKOJ + KK	25,18	LAMINÁTOVÁ	SÁDROKARTON	OMÍTKA VÁPENNÁ ŠTUKOVÁ	OBKLAD U KUCH. LINKY
3.26		POKOJ	12,51	LAMINÁTOVÁ	SÁDROKARTON	OMÍTKA VÁPENNÁ ŠTUKOVÁ	PODLAHOVÁ LIŠTA
3.27		POKOJ	12,16	LAMINÁTOVÁ	SÁDROKARTON	OMÍTKA VÁPENNÁ ŠTUKOVÁ	PODLAHOVÁ LIŠTA
3.28		BALKON	5,62	DLÁŽBA BETONOVÁ	SÁDROKARTON	OMÍTKA VÁPENNÁ ŠTUKOVÁ	KERAMICKÝ SOKL

BD ulice Gen. Peřiny

bytová jednotka	5	3+KK
označení bytu	F12/5	
podlaží	3. NP	
celková plocha	70,48m2	
z toho sklep	1.08/ 3,85m2	
plocha balkonu či terasy	5,62 m2	