



PŮDORYS BYTOVÉ JEDNOTKY



M 1:50 ( 1cm = 50 cm ve skutečnosti)

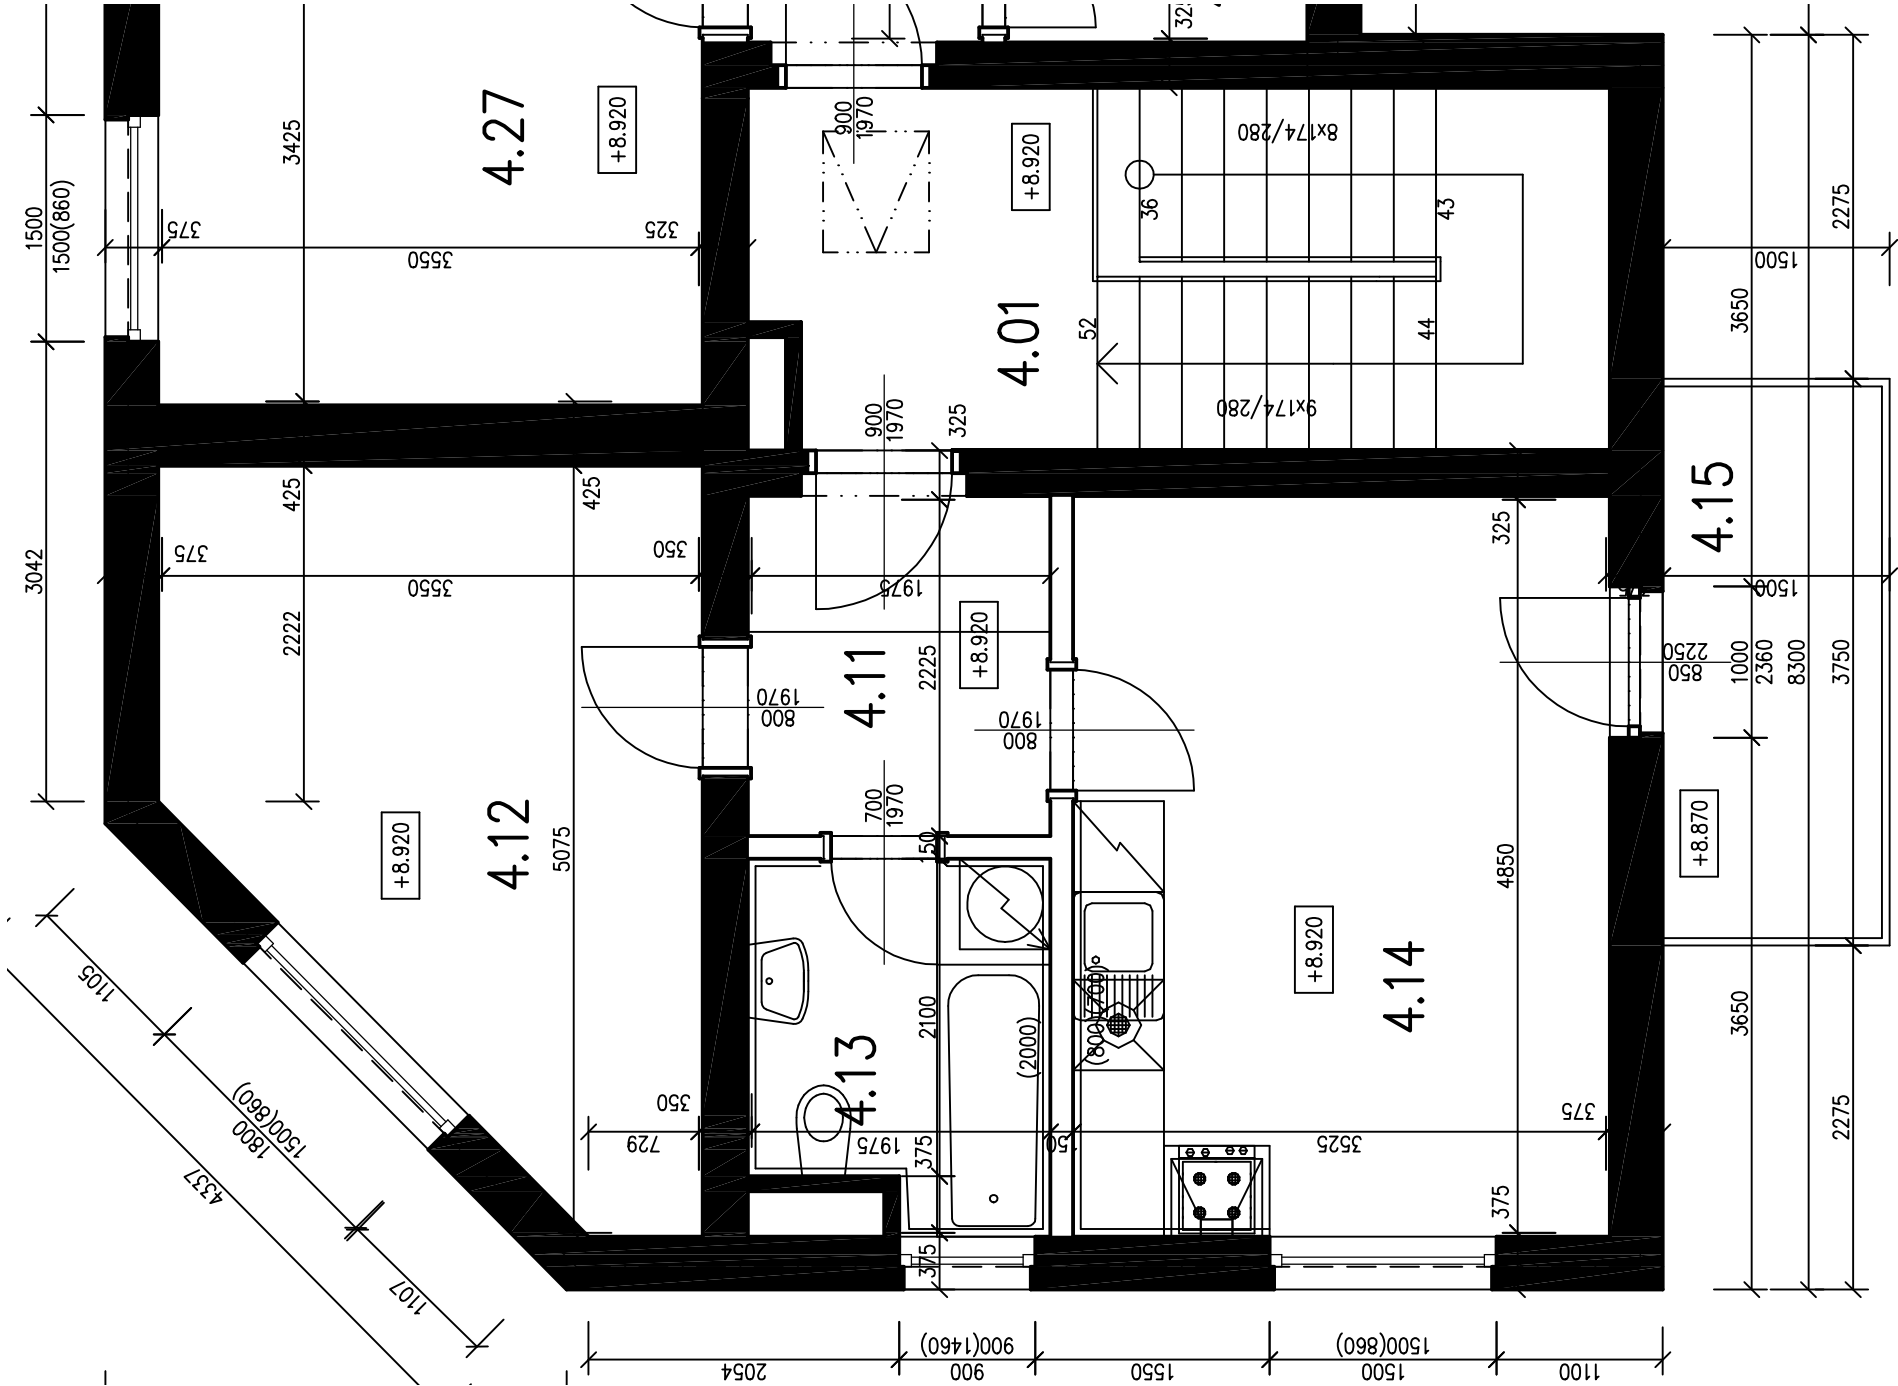

Umístění v rámci lokality

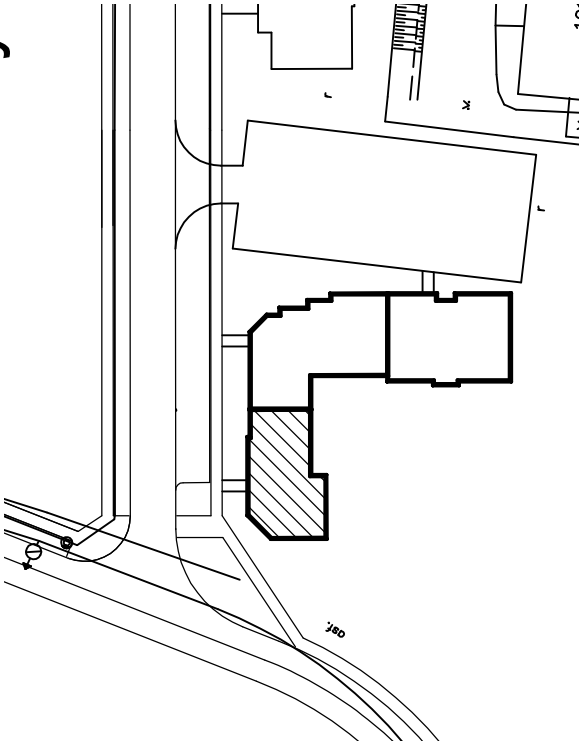

Umístění v rámci bytového domu

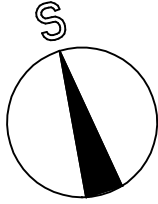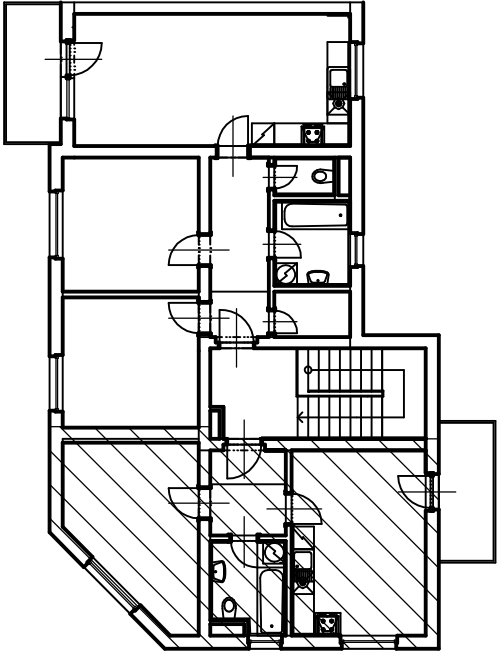

LEGENDA MÍSTNOSTÍ

| Číslo | Ozn. bytu | Účel               | Plocha [m²] | Úprava povrchů   |             |                        | POZNÁMKA              |
|-------|-----------|--------------------|-------------|------------------|-------------|------------------------|-----------------------|
|       |           |                    |             | Podlaha          | Stěny       | Strop                  |                       |
| 1.10  | byt č. 6  | SKLEP              | 2.72        | DLAŽBA KERAMICKÁ | SÁDROKARTON | OMÍTKA VÁPENNÁ ŠTUKOVÁ | KERAMICKÝ SOKL        |
| 4.11  |           | CHODBA             | 5.08        | LAMINÁTOVÁ       | SÁDROKARTON | SÁDROKARTON            | PODLAHOVÁ LIŠTA PVC   |
| 4.12  |           | POKOJ              | 13.96       | LAMINÁTOVÁ       | SÁDROKARTON | SÁDROKARTON            | PODLAHOVÁ LIŠTA PVC   |
| 4.13  |           | KOUPELNA           | 4.52        | DLAŽBA KERAMICKÁ | SÁDROKARTON | SÁDROKARTON            | OBKLAD DO VÝŠKY 2,0 M |
| 4.14  |           | OBYVACÍ POKOJ + KK | 17.09       | LAMINÁTOVÁ       | SÁDROKARTON | SÁDROKARTON            | OBKLAD U KUCH. LINKY  |
| 4.15  |           | BALKON             | 5.62        | DLAŽBA BETONOVÁ  | SÁDROKARTON | SÁDROKARTON            | KERAMICKÝ SOKL        |

Celková plocha [m²]: 49,00

BD ulice Gen. Peřiny

|                          |               |      |
|--------------------------|---------------|------|
| bytová jednotka          | 6             | 2+KK |
| označení bytu            | F12/6         |      |
| podlaží                  | 4. NP         |      |
| celková plocha           | 43,38m2       |      |
| z toho sklep             | 1.010/ 2,72m2 |      |
| plocha balkonu či terasy | 5,62 m2       |      |