



PŮDORYS BYTOVÉ JEDNOTKY


M 1:50 (1cm = 50 cm ve skutečnosti)

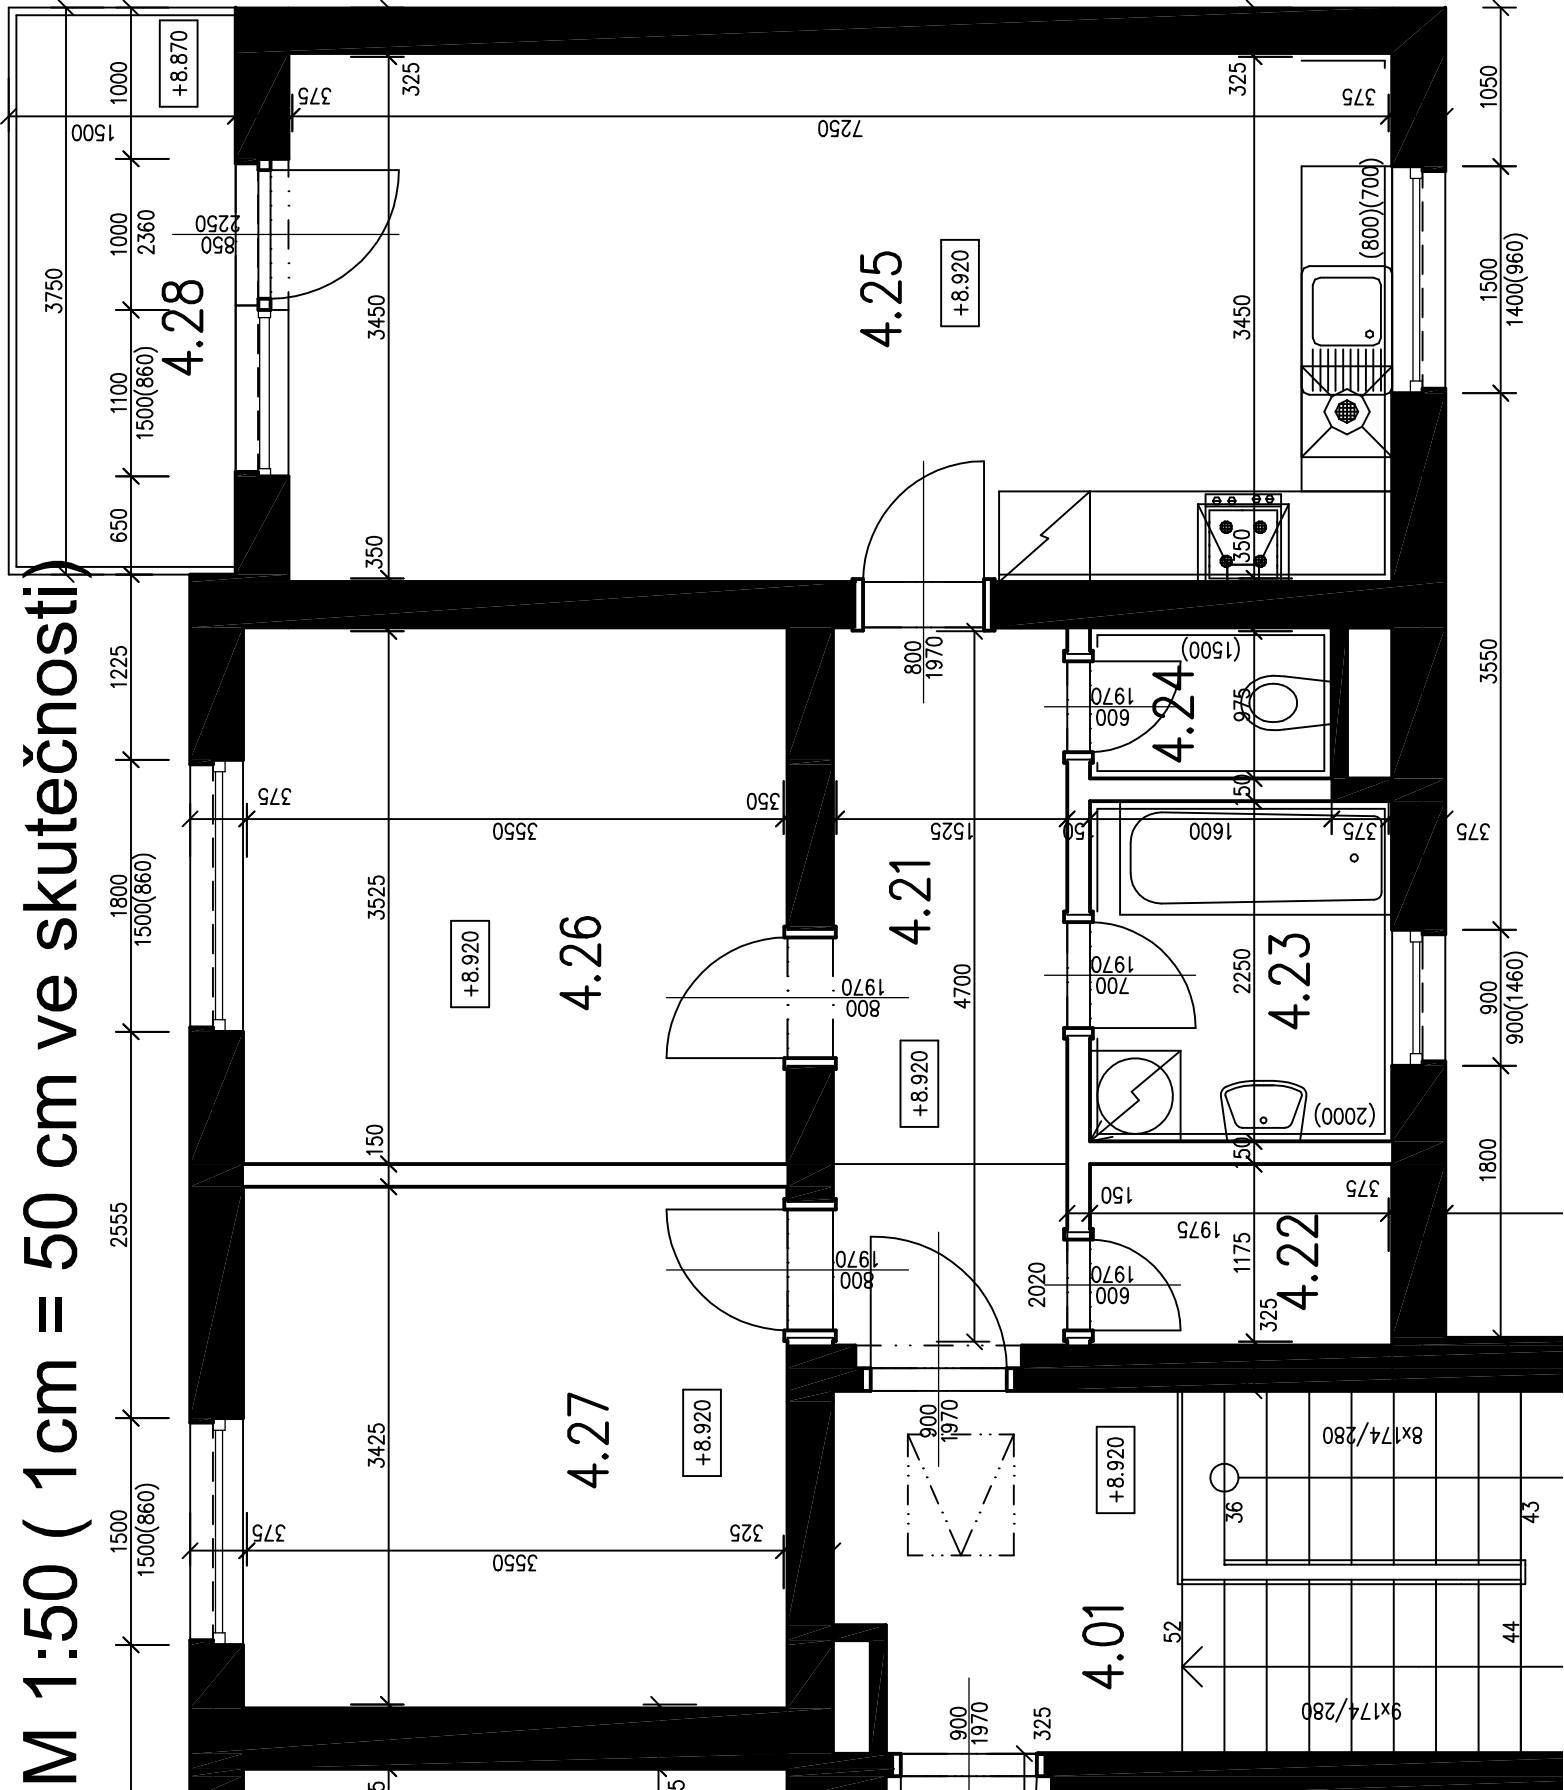

Umístění v rámci lokality

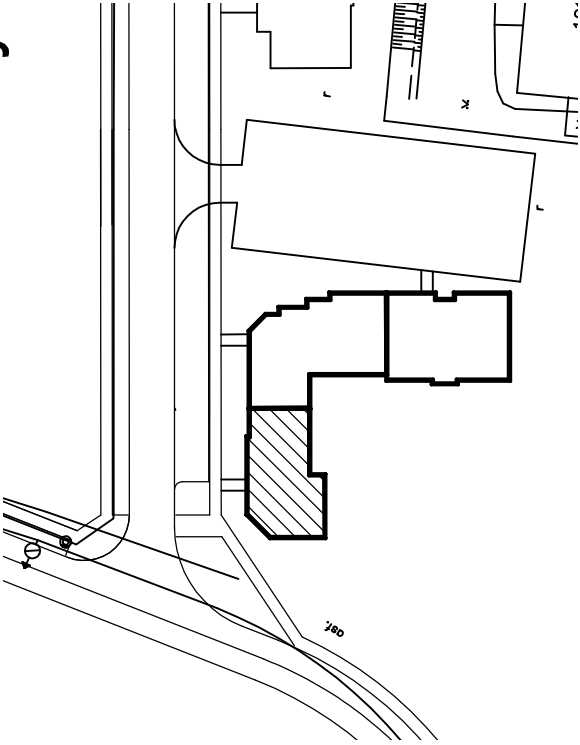

Umístění v rámci bytového domu

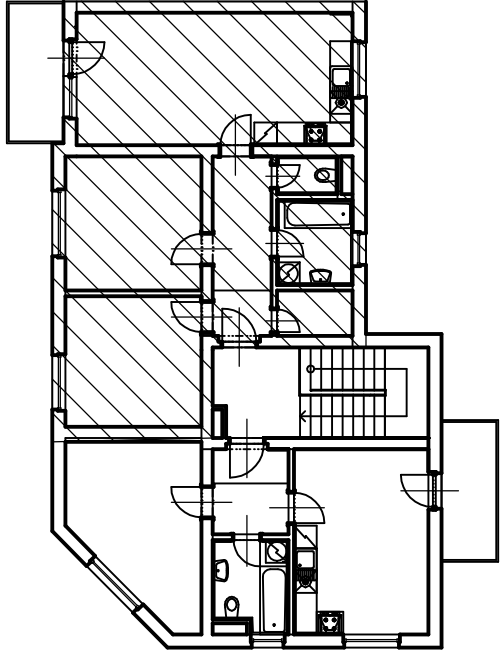

BD ulice Gen. Peřiny

LEGENDA MÍSTNOSTÍ

Číslo	Ozn. bytu	Účel	Plocha [m ²]	Úprava povrchů			POZNÁMKA
				Podlaha	Stěny	Strop	
1.09	byť č. 7	SKLEP	2,81	DLAŽBA KERAMICKÁ	SÁDROKARTON	OMÍTKA VÁPENNÁ ŠTUKOVÁ	KERAMICKÝ SOKL
4.21		CHODBA	8,46	LAMINÁTOVÁ	SÁDROKARTON	SÁDROKARTON	PODLAHOVÁ LIŠTA
4.22		ŠATNA	2,32	LAMINÁTOVÁ	SÁDROKARTON	SÁDROKARTON	PODLAHOVÁ LIŠTA
4.23		KOUPELNA	4,44	DLAŽBA KERAMICKÁ	SÁDROKARTON	SÁDROKARTON	OBKLAD DO VÝŠKY 2,0 M
4.24		WC	1,56	DLAŽBA KERAMICKÁ	SÁDROKARTON	SÁDROKARTON	OBKLAD DO VÝŠKY 1,5 M
4.25		OBÝVACÍ POKOJ + KK	25,18	LAMINÁTOVÁ	SÁDROKARTON	SÁDROKARTON	OBKLAD U KUCH. LINKY
4.26		POKOJ	12,51	LAMINÁTOVÁ	SÁDROKARTON	SÁDROKARTON	PODLAHOVÁ LIŠTA
4.27		POKOJ	12,16	LAMINÁTOVÁ	SÁDROKARTON	SÁDROKARTON	PODLAHOVÁ LIŠTA
4.28	BALKON		5,62	DLAŽBA BETONOVÁ	SÁDROKARTON	SÁDROKARTON	KERAMICKÝ SOKL